


CIRCUIT No.	1.0		2.0		3.0		4.0	
CABLE CROSS SECTION (N2XY)	5x10	19x1.5	4x2.5	19x1.5	4x2.5	19x1.5	4x2.5	19x1.5
CABLE No.	PMV-2-P1	PLC-PMV-2-C1	MV-0262-P1	PLC-PMV-2-C1	MV-0263-P1	PLC-PMV-2-C1	MV-0680-P1	PLC-PMV-2-C1
POWER (KW)								
CONSUMER	מפסק ראשי לוח חשמל		מקור MV-0262		מקור MV-0263		מקור MV-0680	

No.	תאריך	תיאור	תיאור	בדק	אשר
1	14.07.19	D.TS.	FOR CONSTRUCTION	Y.G.	
0	22.01.19	D.TS.	FOR CONSTRUCTION	Y.G.	
PO	17.10.18	I.S.	FOR COMMENTS	Y.G.	
חוצאה	תאריך	ע"י	תיאור התיאור	בדק	אשר
ISSUE	DATE	BY	DESCRIPTION	CHECKED	APPROVED

MAOF ENGINEERING LTD Project Management Ltd Tel: 072-8-823078 Email: maof@012.net.il		תשתיות נפט ואנרגיה בע"מ קו מוצרי דלק בע"מ												
אזור אי לוח הזנות ברזים ממזנעים תכנית חד קוויית	PMV-2 45-PMV-2-P1 1 FOR CONSTRUCTION	קמ"ד אשדוד -												
DWG No. REV. No. Rev. Status Plant Ctd.	תאריך תכנון תאריך תכנון תאריך תכנון קוד תכנון	<table border="1"> <thead> <tr> <th>NAME</th> <th>DATE</th> <th>SIGNATURE</th> </tr> </thead> <tbody> <tr> <td>Y.G.</td> <td>18.10.18</td> <td></td> </tr> <tr> <td>Y.G.</td> <td>18.10.18</td> <td></td> </tr> <tr> <td>M.B.</td> <td>18.04.2019</td> <td></td> </tr> </tbody> </table>	NAME	DATE	SIGNATURE	Y.G.	18.10.18		Y.G.	18.10.18		M.B.	18.04.2019	
NAME	DATE	SIGNATURE												
Y.G.	18.10.18													
Y.G.	18.10.18													
M.B.	18.04.2019													
CHECKED APPROVED	תאריך APPROVED	Y.G. M.B.												

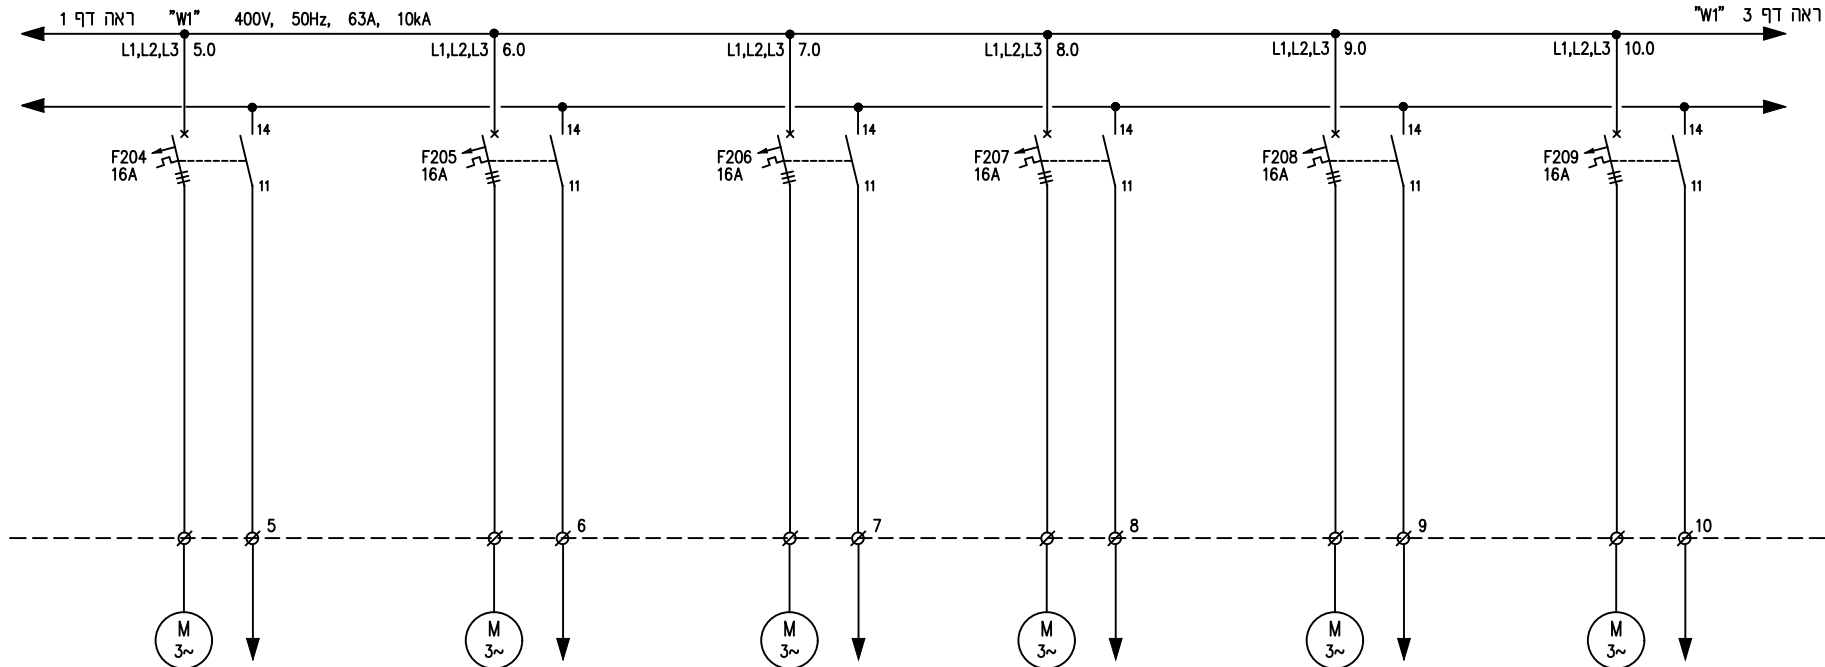

CIRCUIT No.	5.0		6.0		7.0		8.0		9.0		10.0	
CABLE CROSS SECTION (N2XY)	4x2.5	19x1.5	4x2.5	19x1.5	4x2.5	19x1.5	4x2.5	19x1.5	4x2.5	19x1.5	4x2.5	19x1.5
CABLE No.	MV-0681-P1	PLC-PMV-2-C1	MV-0686-P1	PLC-PMV-2-C1	MV-0687-P1	PLC-PMV-2-C1	MV-XXX-P1	PLC-PMV-2-C1	MV-XXX-P1	PLC-PMV-2-C1	MV-XXX-P1	PLC-PMV-2-C1
POWER (KW)												
CONSUMER	MV-0681 מגורף		MV-0686 מגורף		MV-0687 מגורף		MV-XXX מגורף		MV-XXX מגורף		MV-XXX מגורף	

NO.	תאריך	מס'	DESCRIPTION	תאור
REFERENCE DRAWINGS				
1	14.07.19	D.T.S.	FOR CONSTRUCTION	Y.G.
0	22.01.19	D.T.S.	FOR CONSTRUCTION	Y.G.
PO	17.10.18	I.S.	FOR COMMENTS	Y.G.
הוצאה	תאריך	ע"י	תאור	אשר
ISSUE	DATE	BY	DESCRIPTION	APPROVED


MAOP ENGINEERING
Project Design Management LTD
Tel: 072-9-4533748
Email: maop@012.net.il

תשתיות נפט ואנרגיה בע"מ
קו מוצרי דלק בע"מ

PLANT: קנ"ד אשדוד
PRODUCT: -

Subject	אזור אי		
Subject	לוח הזנות ברזים ממונעים PMV-2		
Subject	תכנית חד קווית		
DWG No.	45-PMV-2-P2	מס' תוכנית	
REV. No.	1	מס' תחזוקה	
REV. Status	FOR CONSTRUCTION	מס' תחזוקה	
Plant Cod.		מס' תחזוקה	
Reference		מס' תחזוקה	

DESIGN	Y.G.	DATE	18.10.18
DRAWN	I.S.	DATE	18.10.18
CHECK	Y.G.	DATE	18.10.18
APPROVED	M.R.	DATE	18.04.2020

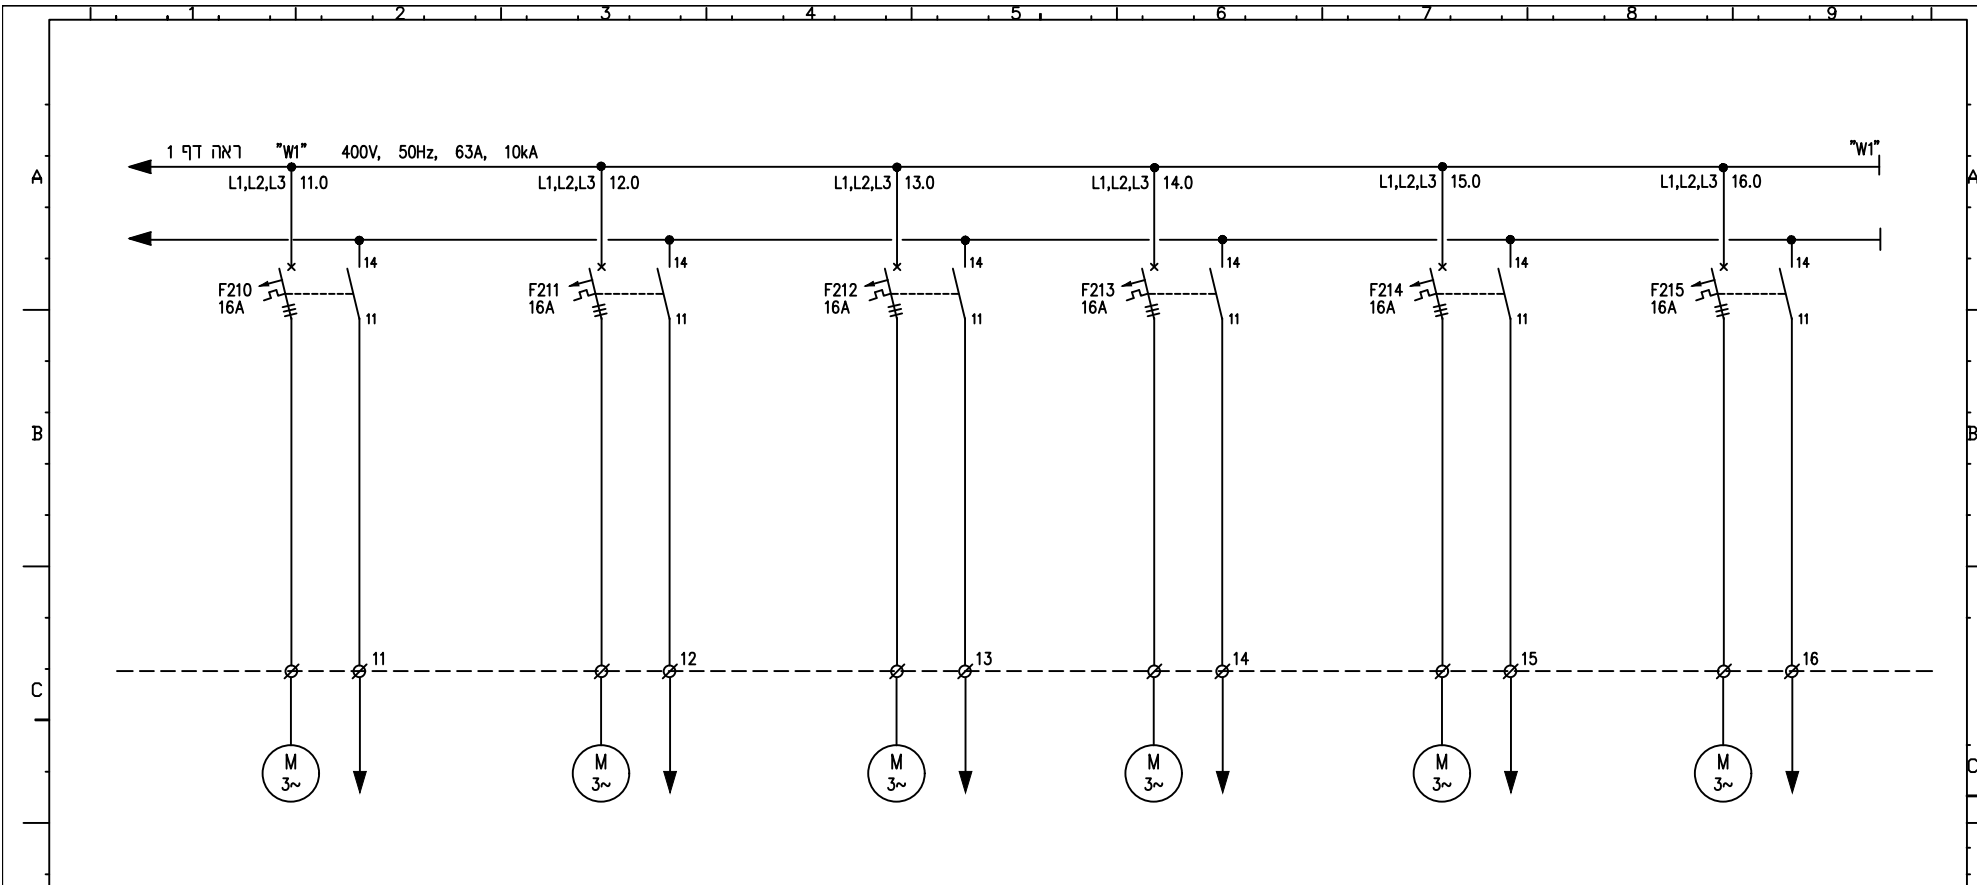

CIRCUIT No.	11.0		12.0		13.0		14.0		15.0		16.0	
CABLE CROSS SECTION (N2XY)	4x2.5	19x1.5	4x2.5	19x1.5	4x2.5	19x1.5	4x2.5	19x1.5	4x2.5	19x1.5	4x2.5	19x1.5
CABLE No.	MV-XXX-P1	PLC-PMV-2-C1	MV-XXX-P1	PLC-PMV-2-C1	MV-XXX-P1	PLC-PMV-2-C1	MV-XXX-P1	PLC-PMV-2-C1	MV-XXX-P1	PLC-PMV-2-C1	MV-XXX-P1	PLC-PMV-2-C1
POWER (KW)												
CONSUMER	MV-XXX מגורף		MV-XXX מגורף		MV-XXX מגורף		MV-XXX מגורף		MV-XXX מגורף		MV-XXX מגורף	

NO.	תאריך	מס'	DESCRIPTION	תאור
REFERENCE DRAWINGS				
1	14.07.19	D.T.S.	FOR CONSTRUCTION	Y.G.
0	22.01.19	D.T.S.	FOR CONSTRUCTION	Y.G.
PO	17.10.18	I.S.	FOR COMMENTS	Y.G.
הוצאה	תאריך	ע"י	תאור	אשר
ISSUE	DATE	BY	DESCRIPTION	APPROVED

MAOP ENGINEERING
Project Design & Management LTD
Tel: 072-9-4533748
Email: maop@012.net.il


תשתיות נפט ואנרגיה בע"מ
קו מוצרי דלק בע"מ

PLANT: קנ"ד אשדוד
PRODUCT: -

Subject: **אזור אי**
לוח הזנות ברזים ממונעים PMV-2
תכנית חד קווית

DRG No.	45-PMV-2-P3	מס' תוכנית	
REV. No.	1	מס' תחזוקה	
REV. Status	FOR CONSTRUCTION	מס' תחזוקה	
Plant Cod.		מס' תחזוקה	
Reference		מס' תחזוקה	

DESIGN	Y.G.	DATE	SIGNATURE
DESIGN	Y.G.	18.10.18	
DRAWN	I.S.	18.10.18	
CHECK	Y.G.	18.10.18	
APPROVED	M.R.	18.04.2020	

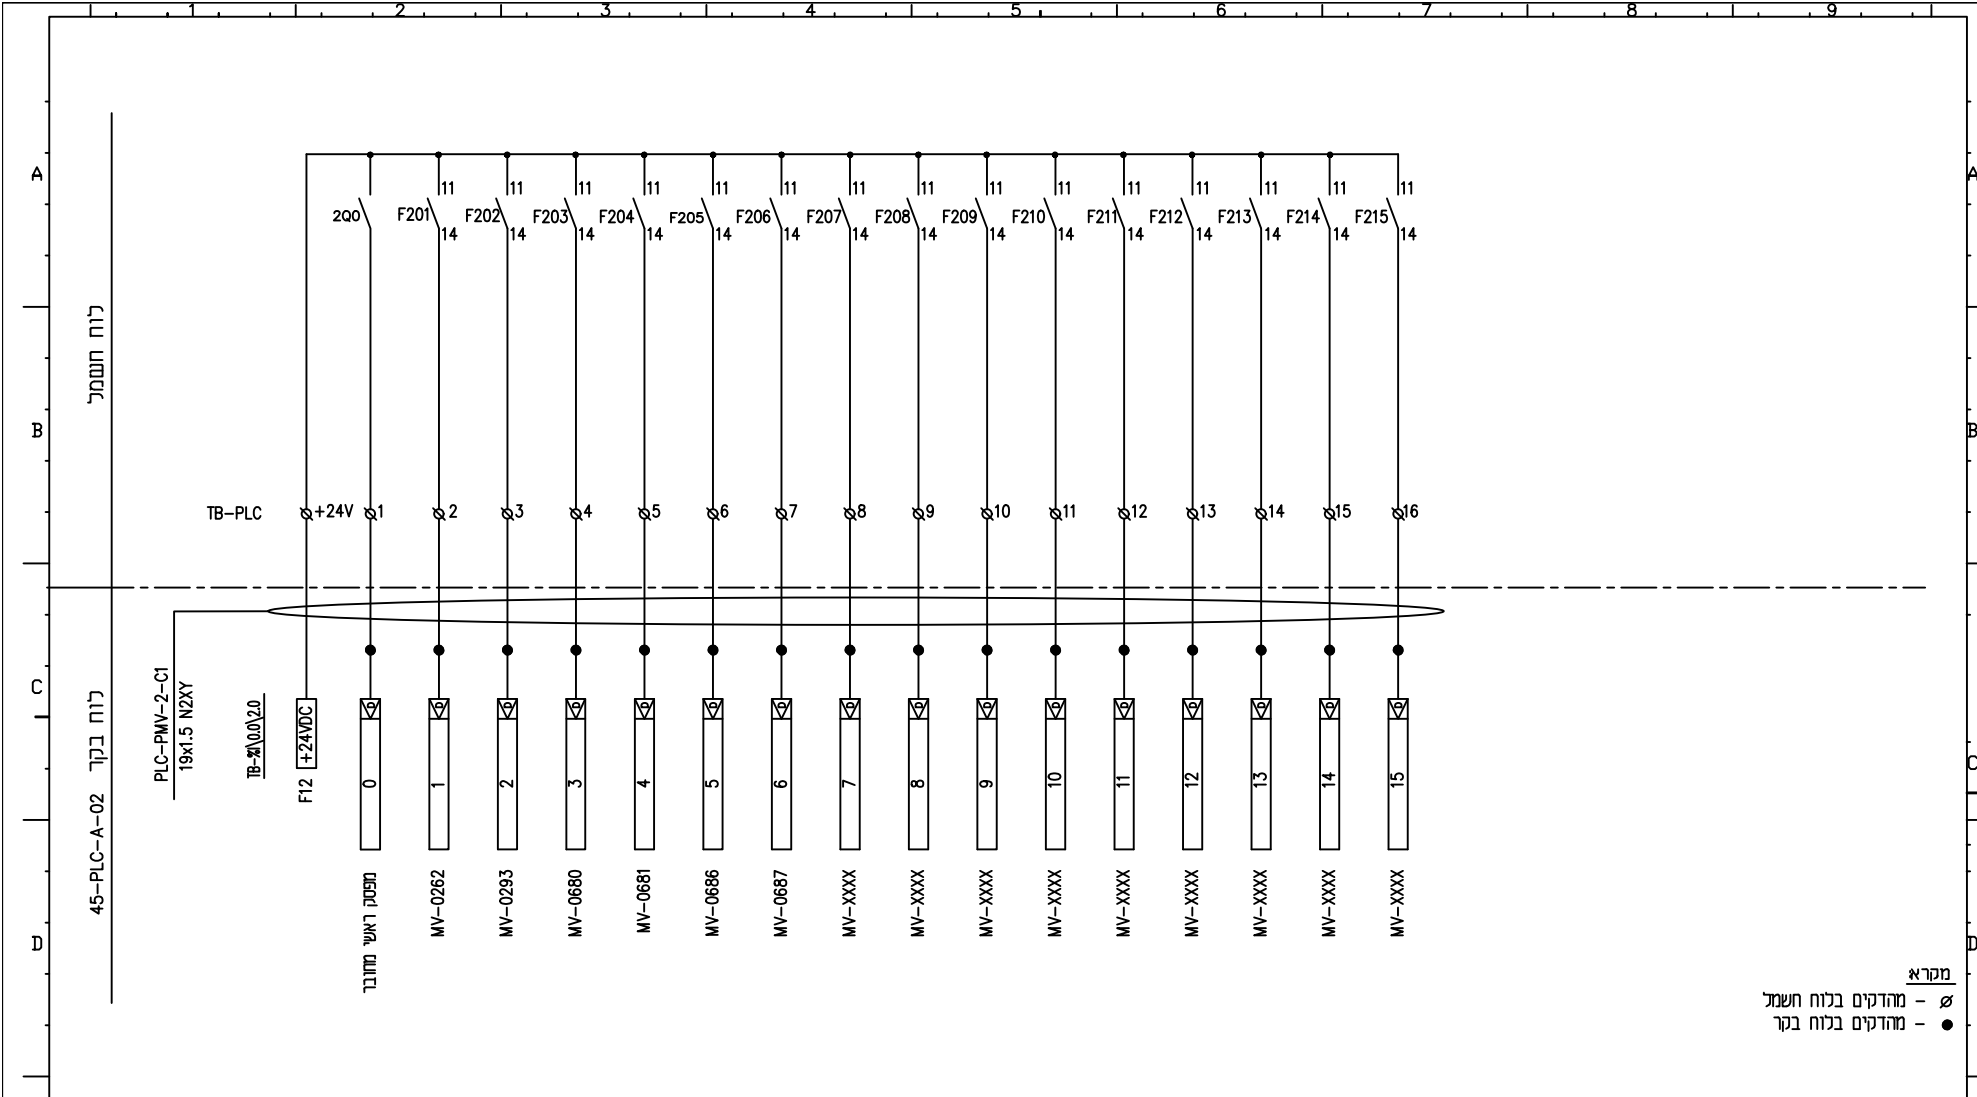

מקרא
 ∅ - מהדקים בלוח חשמל
 ● - מהדקים בלוח בקר

NO.	מס'	DESCRIPTION	תאריך
REFERENCE DRAWINGS			
1	14.07.19	D.T.S. FOR CONSTRUCTION	Y.G.
0	22.01.19	D.T.S. FOR CONSTRUCTION	Y.G.
PO	17.10.18	I.S. FOR COMMENTS	Y.G.
הוצאה ISSUE	תאריך DATE	ע"י BY	תאור העינוי DESCRIPTION

MAOP ENGINEERING (Ltd.) Project Design Management LTD Tel: 072-9-4533748 Email: maop@012.net.il		תשתיות נפט ואנרגיה בע"מ קו מוצרי דלק בע"מ	
Subject: אזור אי לוח הזנות ברזים ממונעים PMV-2 תכנית חד קווית		PLANT: קמ"ד אשדוד PRODUCT:	
DWG No. 45-PMV-2-P4 REV. No. 1 REV. Status: FOR CONSTRUCTION Plant Cod. References	תמונת מס' 704.1 תמונת מס' 1 תמונת סטוס תמונת סימולין	NAME: Y.G. DATE: 18.10.18 NAME: I.S. DATE: 18.10.18 NAME: Y.G. DATE: 18.10.18 NAME: M.R. DATE: 18.04.2020	SIGNATURE SIGNATURE SIGNATURE SIGNATURE