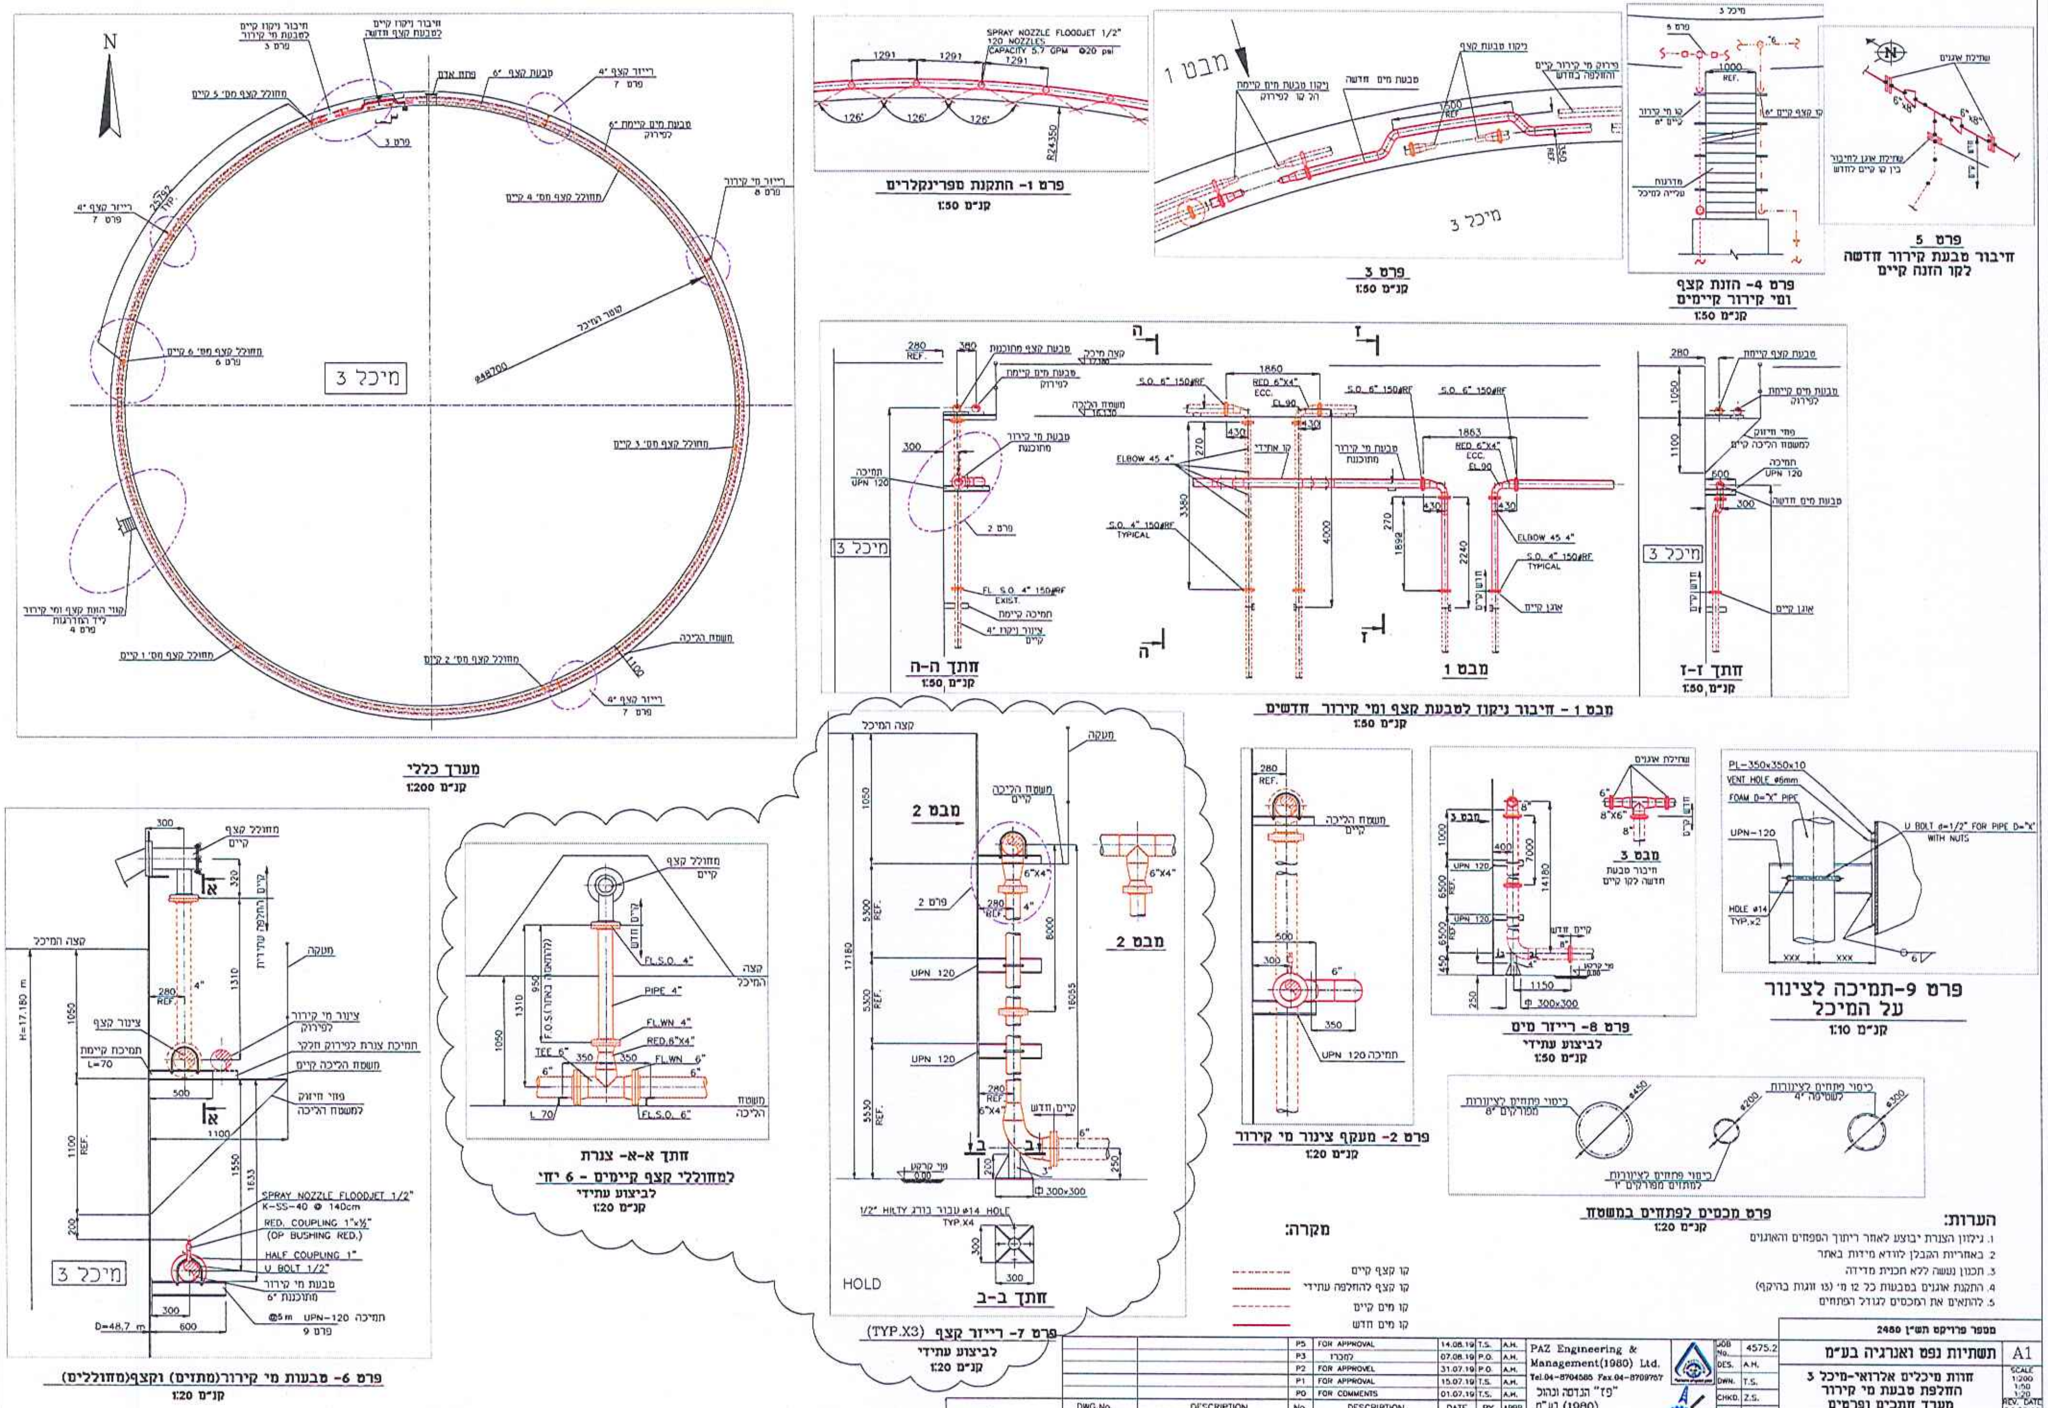

הערות:

1. גילוון הצנרת יבוצע לאחר ריתוך הפספחים והאוגנים
2. באחריות הקבלן לוודא מידות באתר
3. תכנון נעשה ללא תכנית מדידה
4. התקנת אוגנים במבעות כל 12 מ' (13 זוגות בהיקף)
5. להתאים את המכסים לגודל הפתחים

מקרה:

- קו קצף קיים
- קו קצף להחלפה עתידי
- קו מים קיים
- קו מים חדש

No.	DESCRIPTION	DATE	BY	APPR.
P5	FOR APPROVAL	14.08.19	T.S.	A.H.
P3	למכרז	07.08.19	P.O.	A.H.
P2	FOR APPROVEL	31.07.19	P.O.	A.H.
P1	FOR APPROVAL	15.07.19	T.S.	A.H.
P0	FOR COMMENTS	01.07.19	T.S.	A.H.

REVISIONS

DWG.No.	DESCRIPTION

REFERENCE DWG.

גובה המיכל 17.180

PAZ Engineering & Management(1980) Ltd.
Tel.04-8704585 Fax.04-8709757
"פז" הנדסה וניהול בע"מ (1980)
04-8704585 טלפון
04-8709757 פקס

JOB No.	4575.2
DES.	A.H.
DWN.	T.S.
CHKD.	Z.S.
APPR.	Z.S.
INITIAL DATE	25.06.19

מספר פרויקט תש"ן 2480

תשתיות נפט ואנרגיה בע"מ

חוות מיכלים אלרואי-מיכל 3
החלפת מבעת מי קירור
מערך חתכים ופרטים

A1
SCALE 1:200 1:50 1:20
REV. DATE 14.08.19
REV. P5

DWG. No. 010-2480-001

PEN CONFIG.: PAZ-CTB
FILE: 010-2480-001