


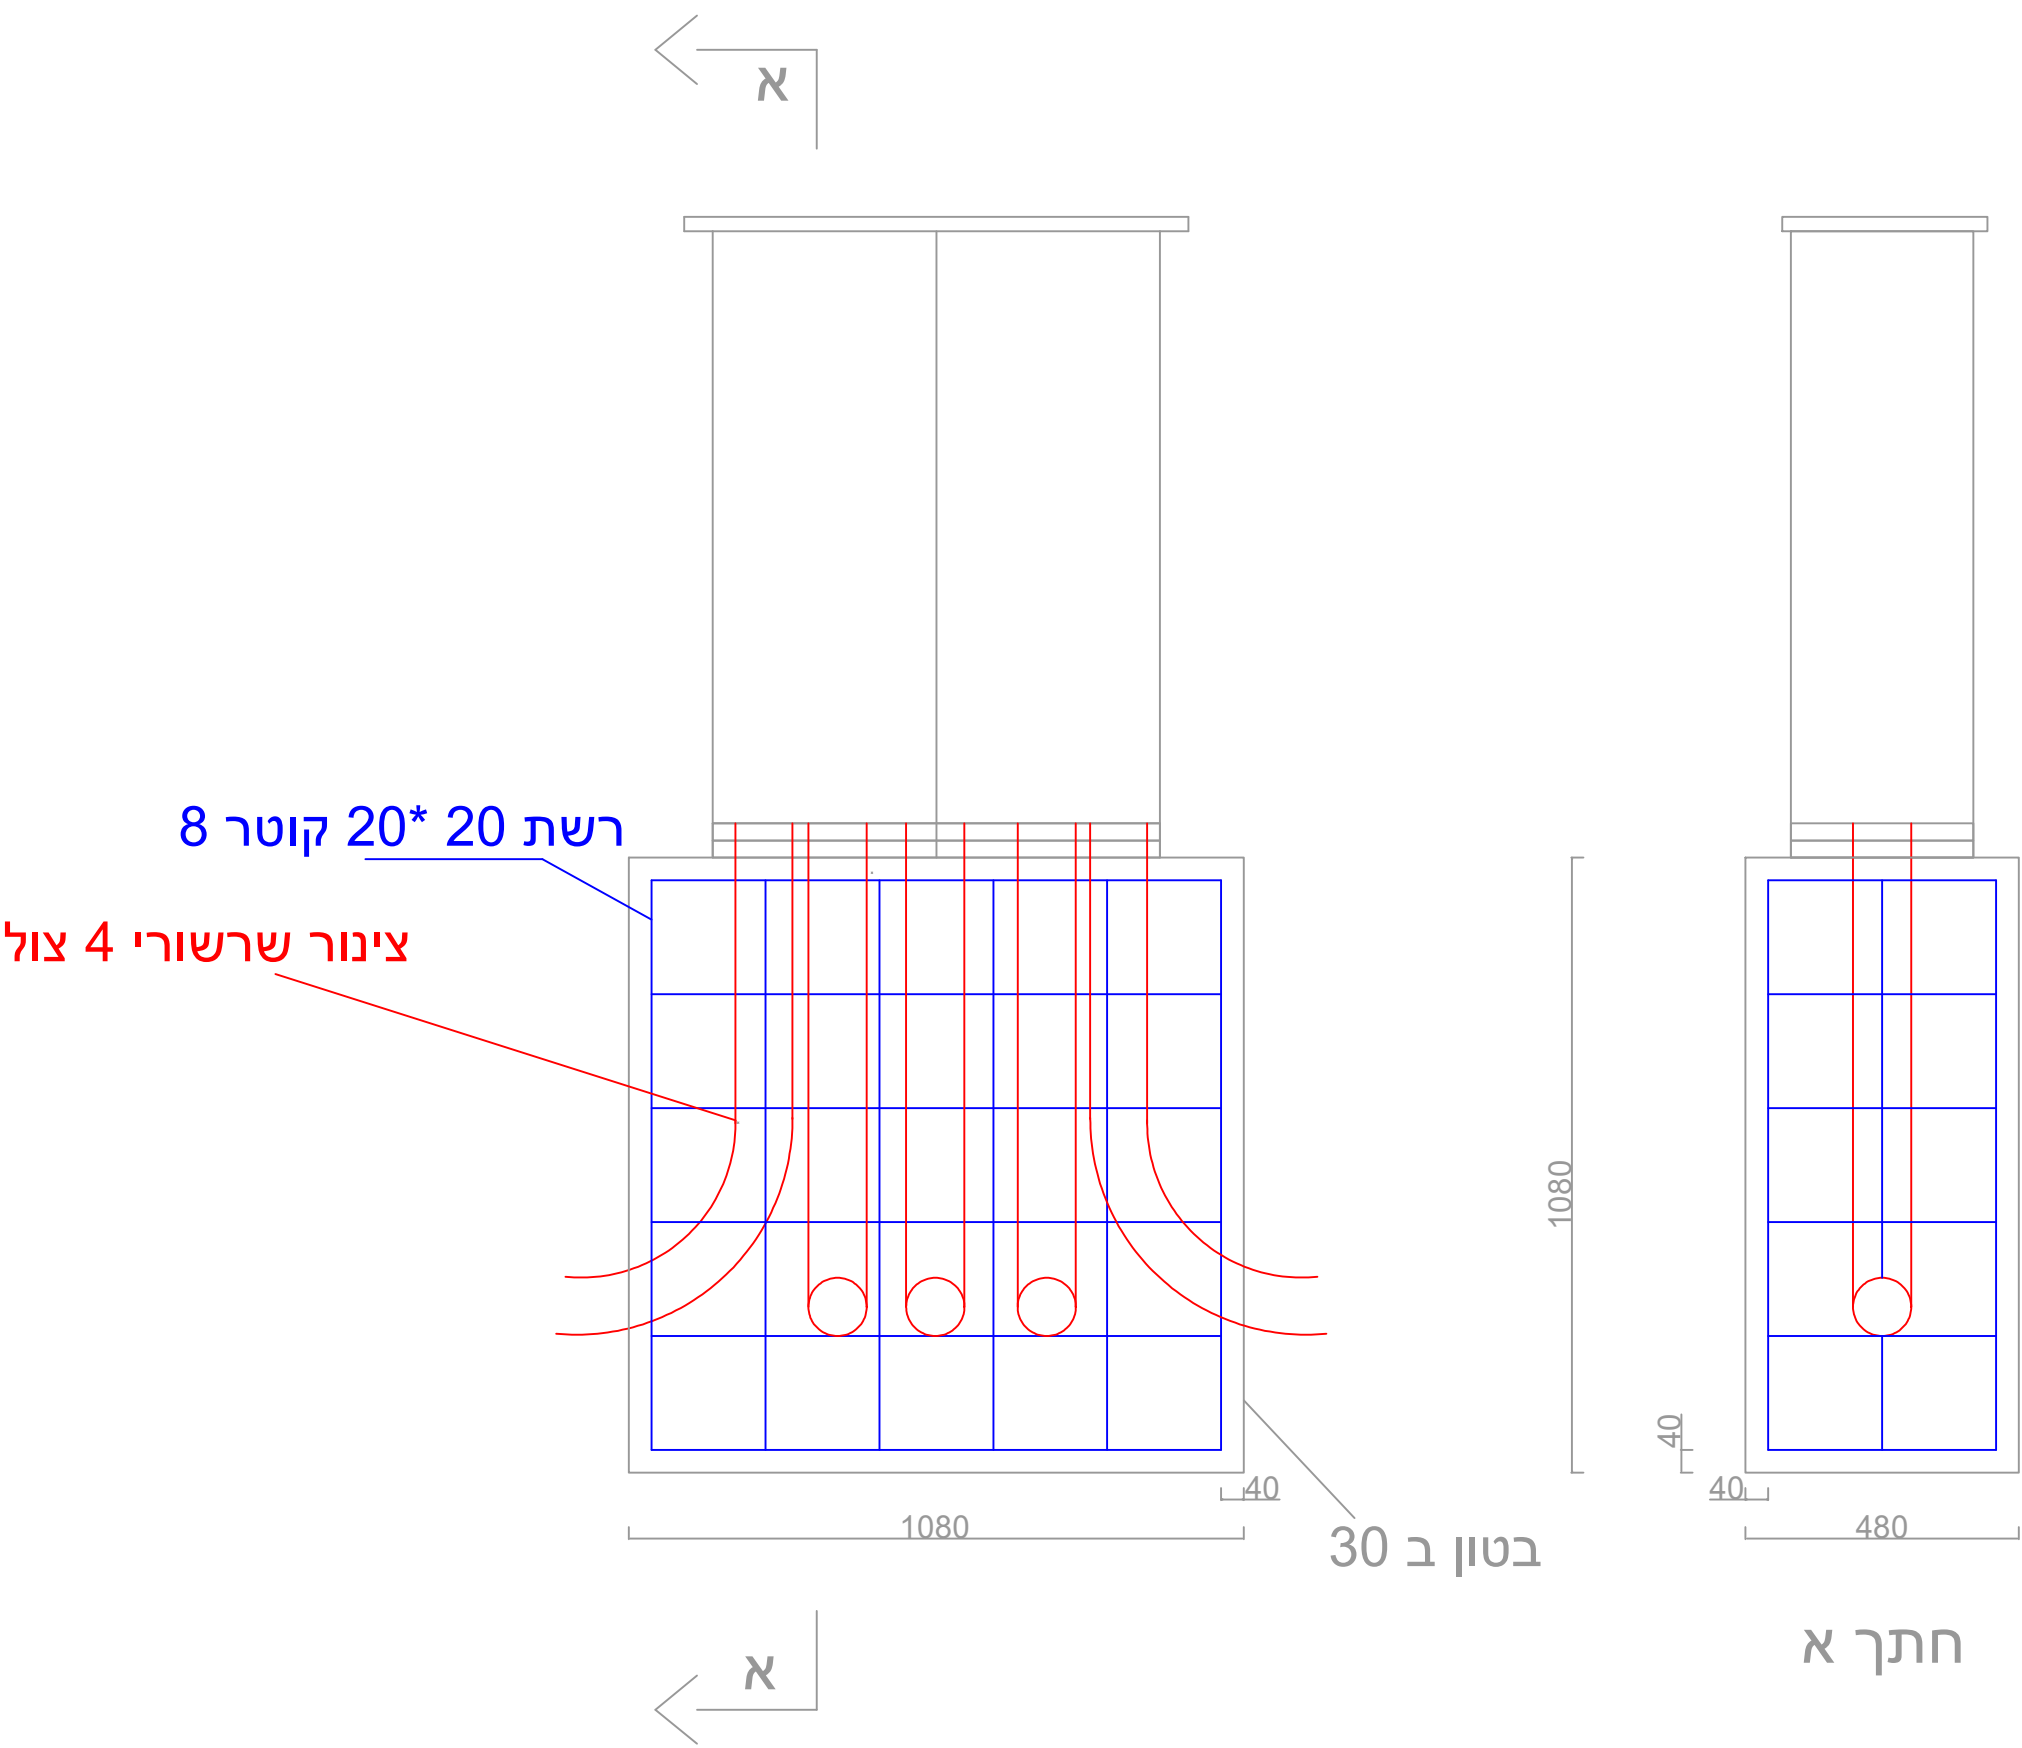

פרט בסיס בטון לנקודת מדידה