


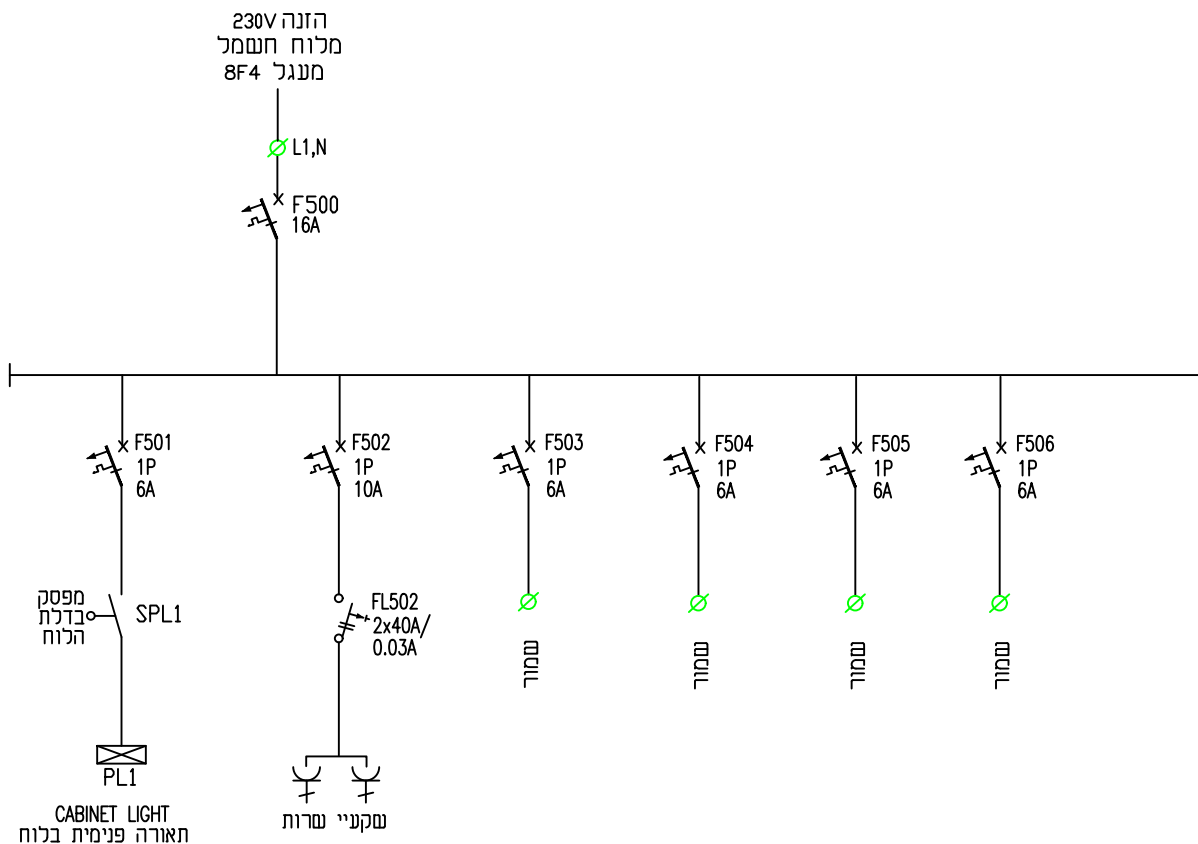


I.S	I.S.	FOR CONSTRUCTION	01.05.26	0
אישור CKD	תכנן DES.	תאור DESCRIPTION	תאריך DATE	מס' יציאה ISSUE

טל : 04-8201494/5 : סל פקס : 04-8201496 : פקס E MAIL : office@shtadlan.com		תאריך DATE 01.05.26 I.S. 01.05.26 E.S. 01.05.26 I.S. 01.05.26 I.S.		שם NAME תוכן / DES. שורש / DRW. בדק / CHK. אישור / APR.
LAST REV. :  FOR CONSTRUCTION		קנה : גליון : SCALE : FILE NO. :		06-PLC.6-12-P1 קובץ קונסטר :

JOB NO. :	מס' פרוייקט : 2123
DWG. NO. :	מס' תכנית : 06-PLC.6-12-P1
FILE CONT. :	קובץ קונסטר :

PROJECT NAME :	שם הפרוייקט : תשתיות אנרגיה בע"מ מתקן אשל - חוות מיכלים עיליים
DRAWING NAME :	שם התכנית : לוח בקר מיכלים לוח בקר - תוכנית חד קוויית חלוקת מתח 230VAC 06-PLC.6-12-P1


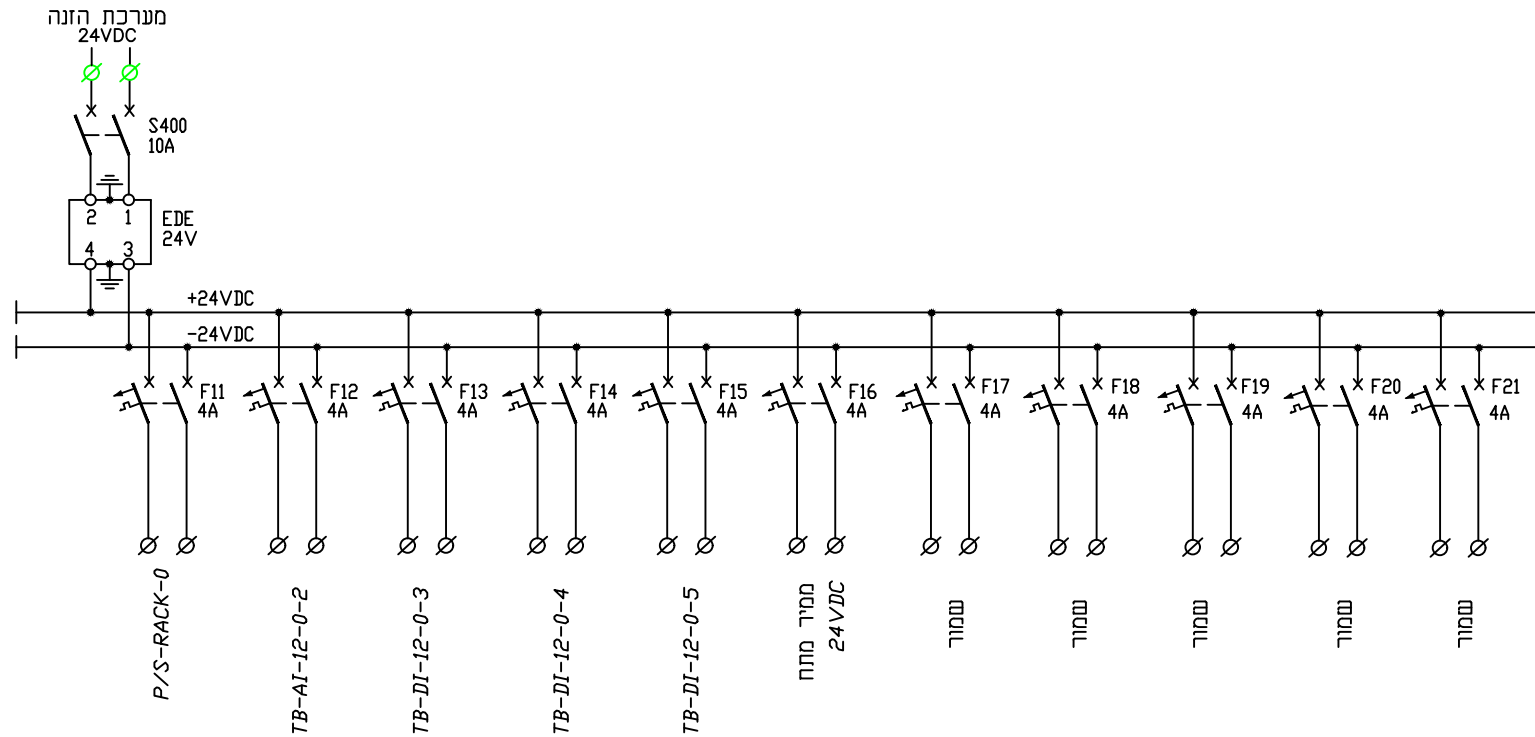


I.S	I.S.	FOR CONSTRUCTION	01.05.26	0
אישר CKD	תכנן DES.	תאור DESCRIPTION	תאריך DATE	מס' יציאה ISSUE

TEL : 04-8201494/5 : 01 FAX : 04-8201496 : 02 E MAIL : office@shtadlan.com				
LAST REV. : 0	SCALE : 1:1	תאריך DATE	שם NAME	תוכן/DES.
		01.05.26	I.S.	01.05.26
		01.05.26	E.S.	01.05.26
		01.05.26	I.S.	01.05.26
		01.05.26	I.S.	01.05.26
FOR CONSTRUCTION	FILE NO. : 06-PLC.6-12-P2			

JOB NO. : 2123	מס' פרויקט : 06-PLC.6-12-P2
DWG. NO. : 06-PLC.6-12-P2	מס' תוכנית : 06-PLC.6-12-P2
FILE CONT. : 06-PLC.6-12-P2	קובץ קונסטרקציה : 06-PLC.6-12-P2

PROJECT NAME : תשתיות אנרגיה בע"מ	שם הפרויקט : תשתיות אנרגיה בע"מ
DRAWING NAME : מתקן אשל - חוות מיכלים עיליים	שם התוכנית : מתקן אשל - חוות מיכלים עיליים
24, 44	לוח בקר מיכלים
לוח בקר - תוכנית חד קוויית	לוח בקר - תוכנית חד קוויית
חלוקת מתח 230VAC	חלוקת מתח 230VAC
06-PLC.6-12-P2	06-PLC.6-12-P2

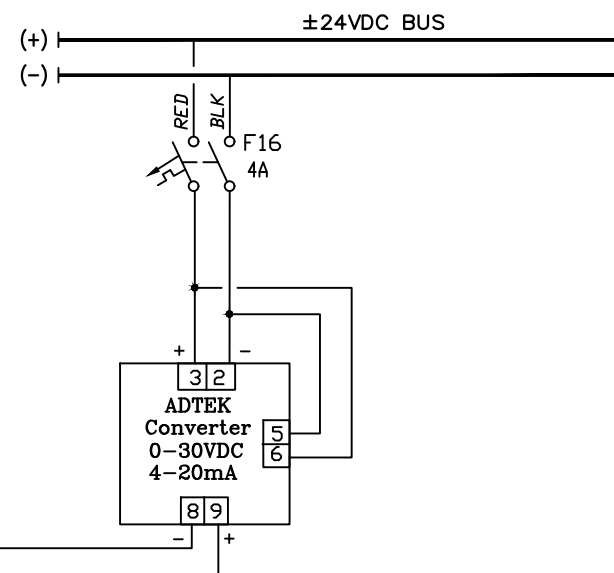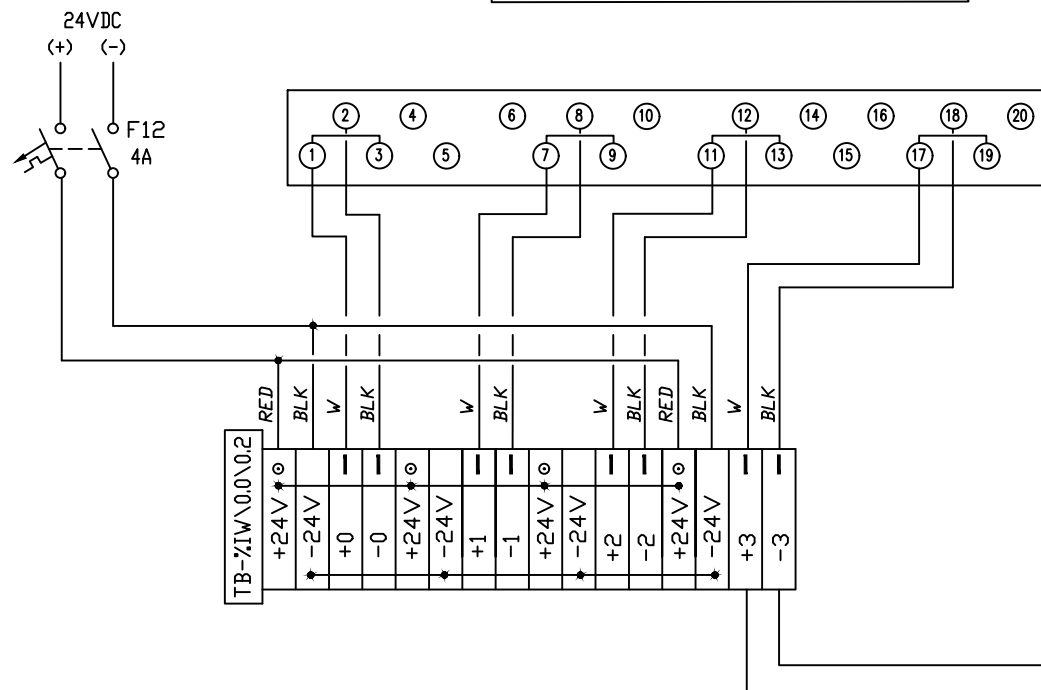


I.S.	I.S.	FOR CONSTRUCTION	01.05.26	0
קיצור CKD	תוכן DES.	תואר DESCRIPTION	תאריך DATE	מס' ISSUE

TEL : 04-8201494/5 : 70 FAX : 04-8201496 : 079 E MAIL: office@shtadlan.com		 שטדלן אה 1371																					
LAST REV. :  FOR CONSTRUCTION	SCALE : : 1:200 : 1:200	<table border="1"> <thead> <tr> <th>חתימה SIGN.</th> <th>תאריך DATE</th> <th>שם NAME</th> <th></th> </tr> </thead> <tbody> <tr> <td></td> <td>01.05.26</td> <td>I.S.</td> <td>תכנן / DES.</td> </tr> <tr> <td></td> <td>01.05.26</td> <td>E.S.</td> <td>שרטוט / DRW</td> </tr> <tr> <td></td> <td>01.05.26</td> <td>I.S.</td> <td>בדיק / CHK</td> </tr> <tr> <td></td> <td>01.05.26</td> <td>I.S.</td> <td>אשר / APR.</td> </tr> </tbody> </table>	חתימה SIGN.	תאריך DATE	שם NAME			01.05.26	I.S.	תכנן / DES.		01.05.26	E.S.	שרטוט / DRW		01.05.26	I.S.	בדיק / CHK		01.05.26	I.S.	אשר / APR.	FILE NO. : 06-PLC.6-AI-12-0-2 : 1:200
חתימה SIGN.	תאריך DATE	שם NAME																					
	01.05.26	I.S.	תכנן / DES.																				
	01.05.26	E.S.	שרטוט / DRW																				
	01.05.26	I.S.	בדיק / CHK																				
	01.05.26	I.S.	אשר / APR.																				


JOB NO. : : 171917קט 2123 DWG. NO. : : תכנית 06-PLC.6-AI-12-0-2 FILE CONT: : קובץ קונסורד

PROJECT NAME :	שם הפרויקט :
תשתיות אנרגיה בע"מ מתקן אשל - חוות מיכלים עיליים	
DRAWING NAME :	שם התכנית :
24, 44 לוח בקר מיכלים תוכנית חיוום כרמיס BUS-2 DROP-12 RACK-0 SLOT-2 06-PLC.6-AI-12-0-2	

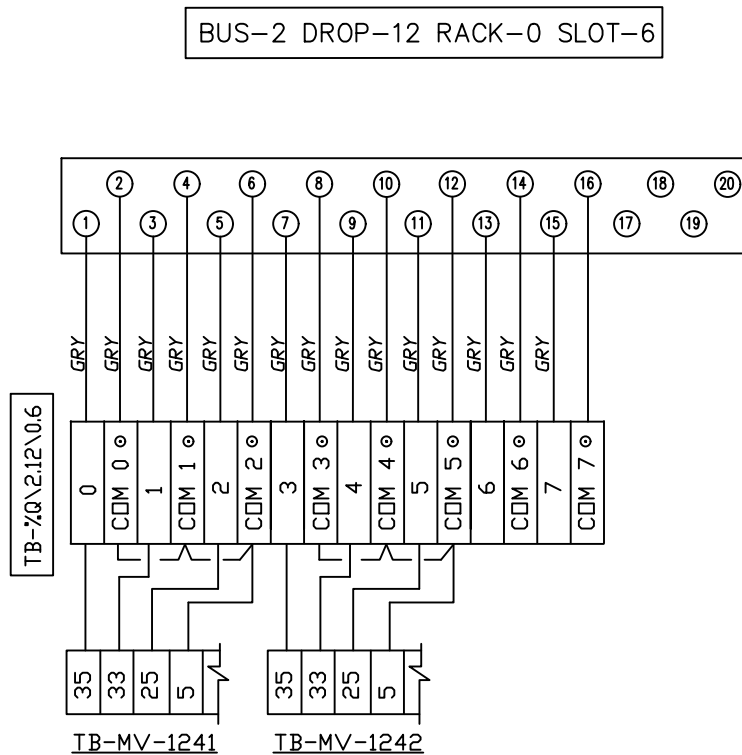

LEGEND

GRY-GRAY

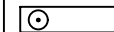


]- FUSED TERM. 3A
WITH LED

CARD MODEL: BMXDRA0805H
(8 RELAY OUT)

				TEL : 04-8201494/5 : 70 FAX : 04-8201496 : 709 E MAIL: office@shtadian.com		 שטדיאן אדאריאן שטדיאן אדאריאן		מס' פרוייקט : 2123 מס' תכנית : 06-PLC.6-DO-12-0-6		שם הפרויקט : תשתיות אנרגיה בע"מ מתקן אשל - חוות מיכלים עיליים	
				LAST REV. :  FOR CONSTRUCTION		SCALE : קנים : תאריך SGN. תאריך DATE שם NAME תוכן / DES. ערוט / DRW. בדיק / CHECK. אישור / APR.		DRAWING NAME : 24, 44 לוח בקר מיכלים תוכנית חיווט כרטיס BUS-2 DROP-12 RACK-0 SLOT-6 06-PLC.6-DO-12-0-6		שם התכנית : רובץ קונסוד :	
I.S.	I.S.	FOR CONSTRUCTION	01.05.26	0							
אישור CKD	תוכן DES.	תאור DESCRIPTION	תאריך DATE	מס' ISSUE							
					FILE NO. : 06-PLC.6-DO-12-0-6						




GRY-GRAY

 


]- FUSED TERM. 3A
WITH LED

CARD MODEL: BMXDRA0805H
(8 RELAY OUT)

[illegible]

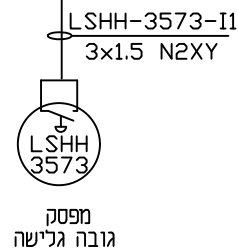

JOB NO. :	מס' פרוייקט :	2123
DWG. NO. :	מס' תכנית :	06-PLC.6-DI-12-0-3
FILE CONT. :	קובץ תוכנית :	

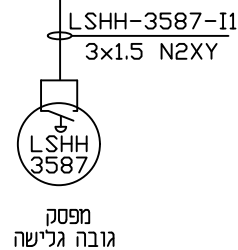

TEL : 04-8201494/5 : 70 FAX : 04-8201496 : 079 E MAIL: office@shtadlan.com																							
LAST REV. : מודורה :  FOR CONSTRUCTION	SCALE : קרשים : גרין :	<table border="1"> <thead> <tr> <th>חתימה SIGN.</th> <th>תאריך DATE</th> <th>שם I.S.</th> <th></th> </tr> </thead> <tbody> <tr> <td></td> <td>01.05.26</td> <td>I.S.</td> <td>תוכן / DES.</td> </tr> <tr> <td></td> <td>01.05.26</td> <td>E.S.</td> <td>דרייב / DRW.</td> </tr> <tr> <td></td> <td>01.05.26</td> <td>I.S.</td> <td>צ'ק / CHCK.</td> </tr> <tr> <td></td> <td>01.05.26</td> <td>I.S.</td> <td>אפר / APR.</td> </tr> </tbody> </table>	חתימה SIGN.	תאריך DATE	שם I.S.			01.05.26	I.S.	תוכן / DES.		01.05.26	E.S.	דרייב / DRW.		01.05.26	I.S.	צ'ק / CHCK.		01.05.26	I.S.	אפר / APR.	שם קובץ : 06-PLC.6-DI-12-0-4
חתימה SIGN.	תאריך DATE	שם I.S.																					
	01.05.26	I.S.	תוכן / DES.																				
	01.05.26	E.S.	דרייב / DRW.																				
	01.05.26	I.S.	צ'ק / CHCK.																				
	01.05.26	I.S.	אפר / APR.																				

PROJECT NAME :	שם הפרויקט :
ותשתיות אנרגיה בע"מ מתקן אשל - חוות מיכלים עיליים	
DRAWING NAME :	שם התכנית :
24, 44 לוח בקר מיכלים תוכנית חיוום כרטיס BUS-2 DROP-12 RACK-0 SLOT-4 06-PLC.6-DI-12-0-4	



PROJECT NAME :	שם הפרויקט :
ותשתיות אנרגיה בע"מ מתקן אשל - חוות מיכלים עיליים	
DRAWING NAME :	שם התכנית :
24, 44 לוח בקר מיכלים תוכנית חיוום כרטיס BUS-2 DROP-12 RACK-0 SLOT-5 06-PLC.6-DI-12-0-5	