



ראה דף 3 "W1"

ראה דף 1 "W2"

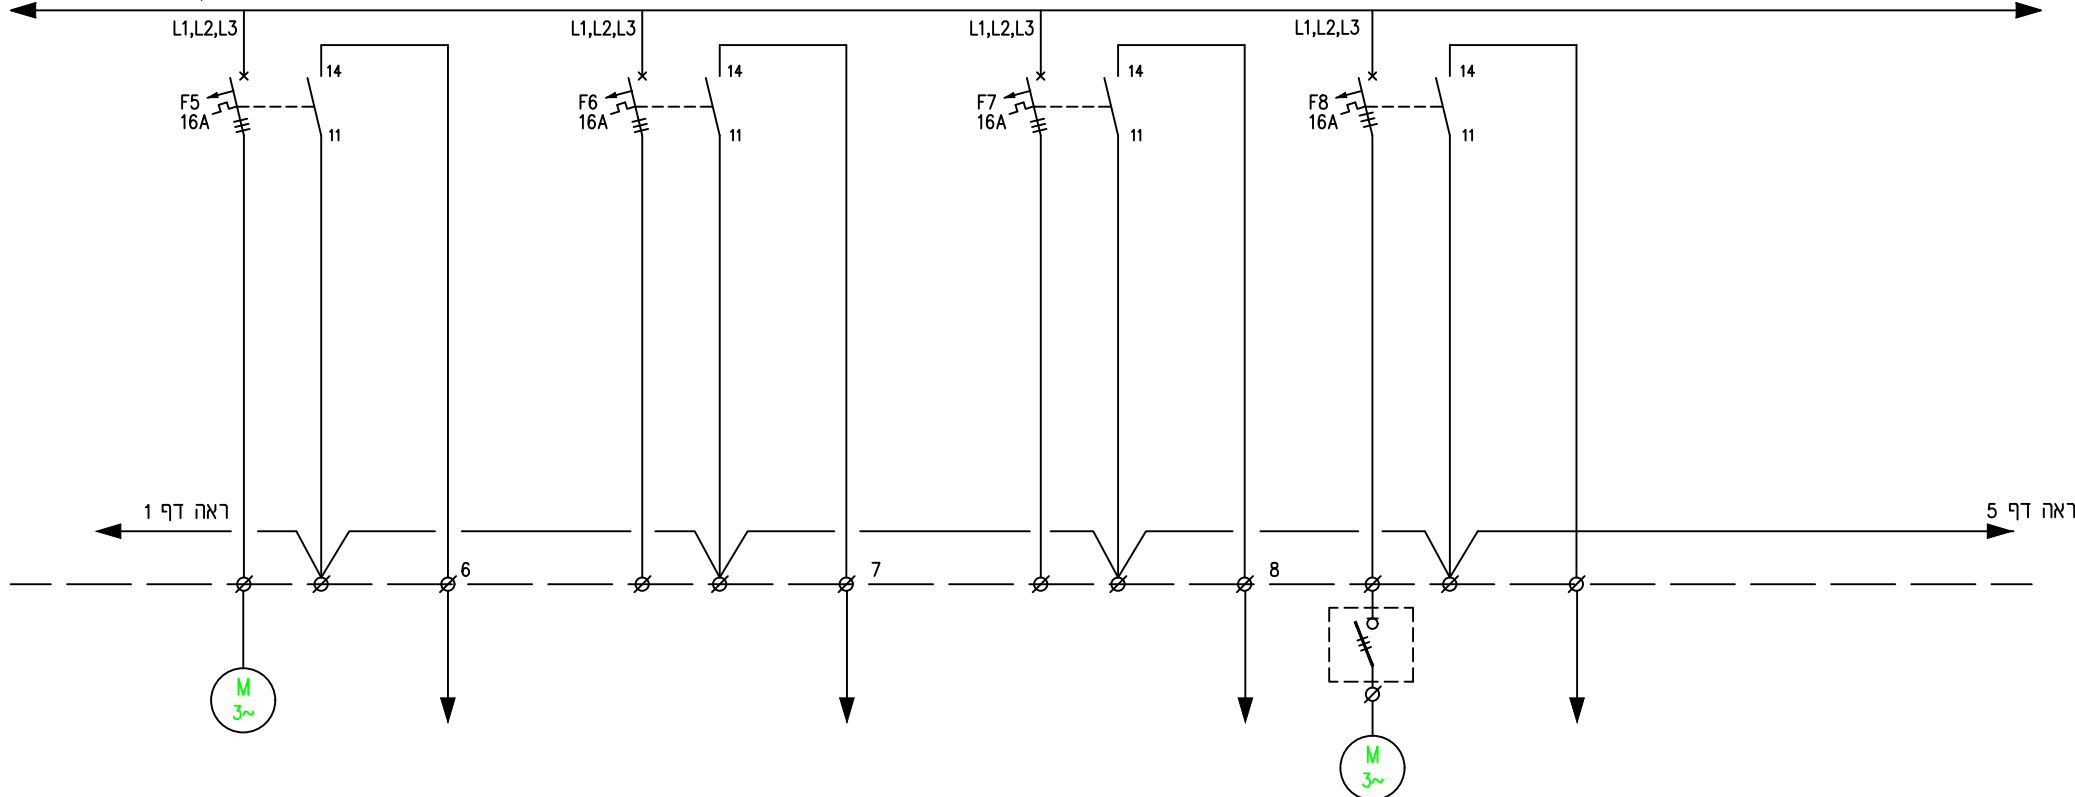


CIRCUIT No.	5			6		7			8		
CABLE CROSS SECTION (N2XY)	4x2.5		12x1.5		12x1.5			12x1.5	5x2.5N2XY		
CABLE No.	MV-1523		PLC-C1		PLC-C1			PLC-C1			PLC-C
POWER (KW)											
CONSUMER	מגוף MV-1523			שומר		שומר			משאבה טבולה פילר		

					JOB NO. : מס' פרוייקט : 2123	PROJECT NAME : שם הפרוייקט : תשתיות אנרגיה בע"מ-מתקן אשל					
					DWG. NO. : מס' תכנית : 06-NF-EL-551-552-P2	DRAWING NAME : שם התכנית : לוח מיכלים T551-T552					
					קובץ קונסורד : FILE CONT:	תכנית חד קווית					
					מהדורה : LAST REV.	SCALE : קנ"מ : n.t.s	חתימה SIGN.	תאריך DATE	שם NAME		
					P1 06.11.22 נאישור	גליון :		12.09.22	A.G.	תכנן / DES.	
							12.09.22	E.L.	שרטוט / DRW.		
							12.09.22	I.S.	בדיק / CHCK.		
							12.09.22	I.S.	אישור / APR.		
					FILE NO. : 06-NF-EL-551-552-P2	שם קובץ :					
I.S.	A.G.	נאישור	06.11.22	P1	טל' : 04-8201494/5 פקס : 04-8201496 E MAIL: plot@shtadlan.com						
I.S.	A.G.	נאישור	12.09.22	P0							
אישור CKD	תכנן DES.	תאור DESCRIPTION	תאריך DATE	מס' ISSUE							

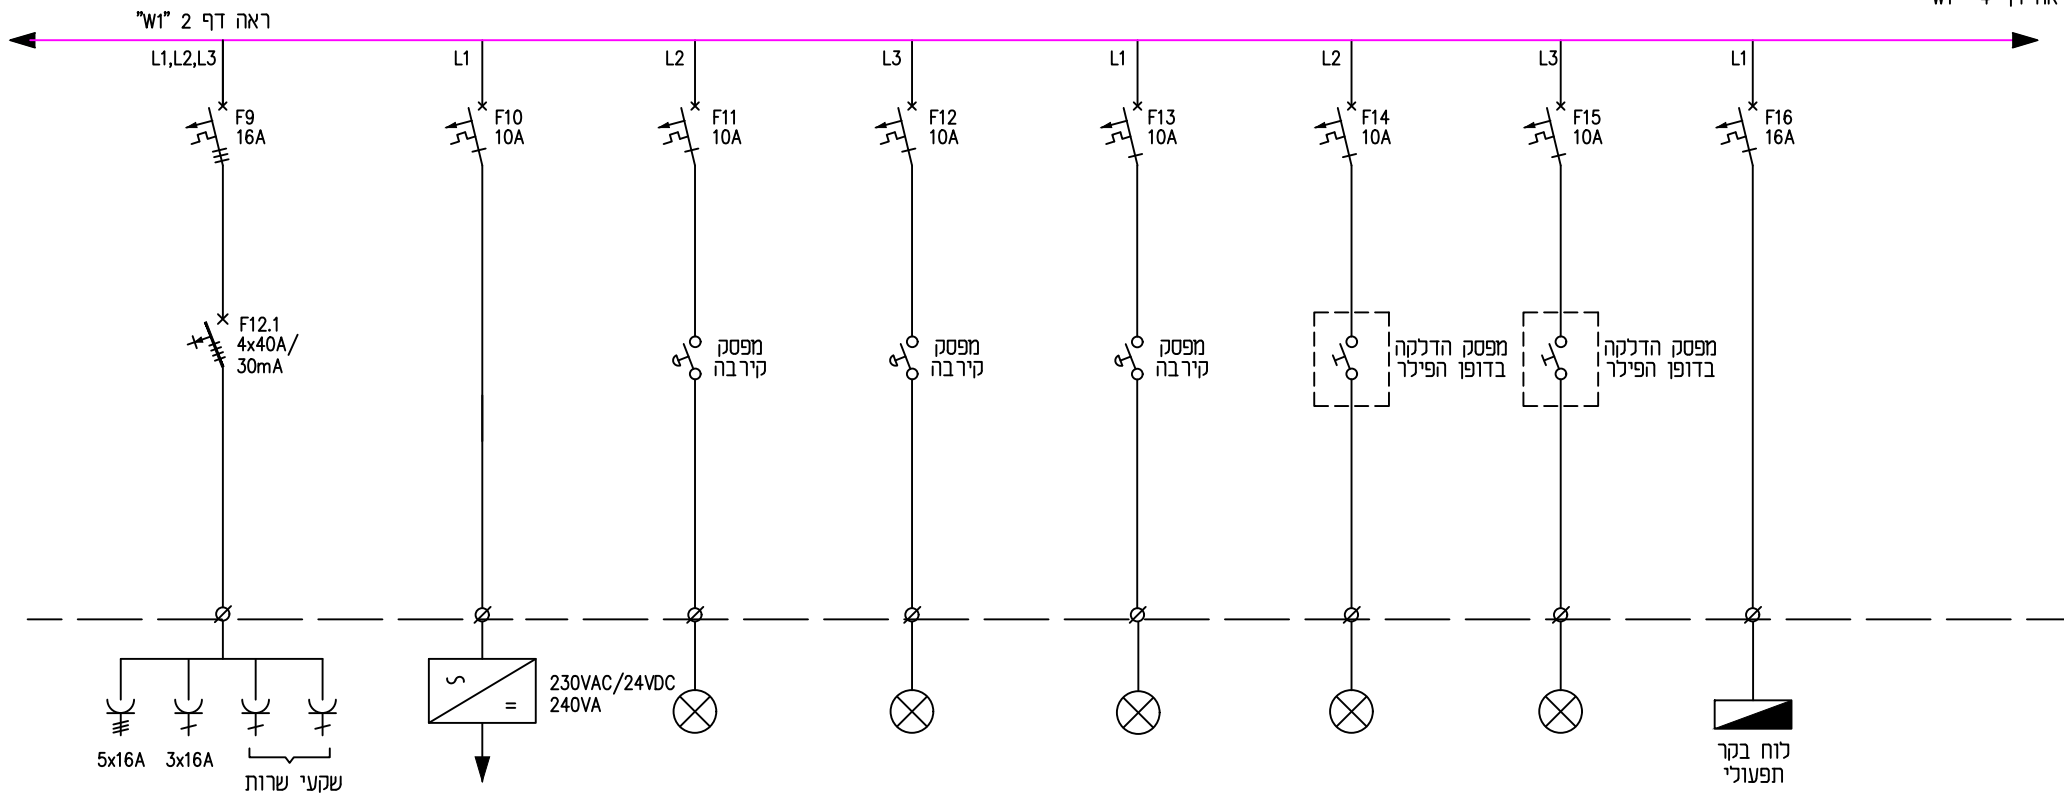

CIRCUIT No.	9.0	10.0	11.0	12.0	13.0	14.0	15.0	16.0
CABLE CROSS SECTION (N2XY)								
CABLE No.								
POWER (KW)								
CONSUMER	שקעים	ספק כח 24VDC	תאורת פילר לוח בקר	תאורת לוח חשמל	תאורת פילר לוח חשמל	תאורת חוץ	תאורת מיכל	לוח בקר תפעולי


				שם הפרויקט : PROJECT NAME :	
				תשתיות אנרגיה בע"מ-מתקן אשל	
				שם התכנית : DRAWING NAME : לוח מיכלים T551-T552 תכנית חד קווית	
				קובץ קונסול : FILE CONT:	
				מחזור : LAST REV. : 06.11.22 לאישור	
				קנין : SCALE : n.t.s	
				חתימה : SIGN.	
				תאריך : DATE	
				שם : NAME	
				תכנון / DES.	
				שרטוט / DRW.	
				בדיק / CHCK.	
				אישור / APR.	
				שם קובץ : FILE NO. : 06-NF-EL-551-552-P3	
I.S.		A.G.	לאישור	06.11.22	P1
I.S.		A.G.	לאישור	12.09.22	P0
אישור CKD		תכנון DES.		תאריך DATE	חומר ISSUE
		תאור DESCRIPTION			
TEL : 04-8201494/5 : טל FAX : 04-8201496 : פקס E MAIL: plot@shtdadlan.com					
www.shtdadlan.com					

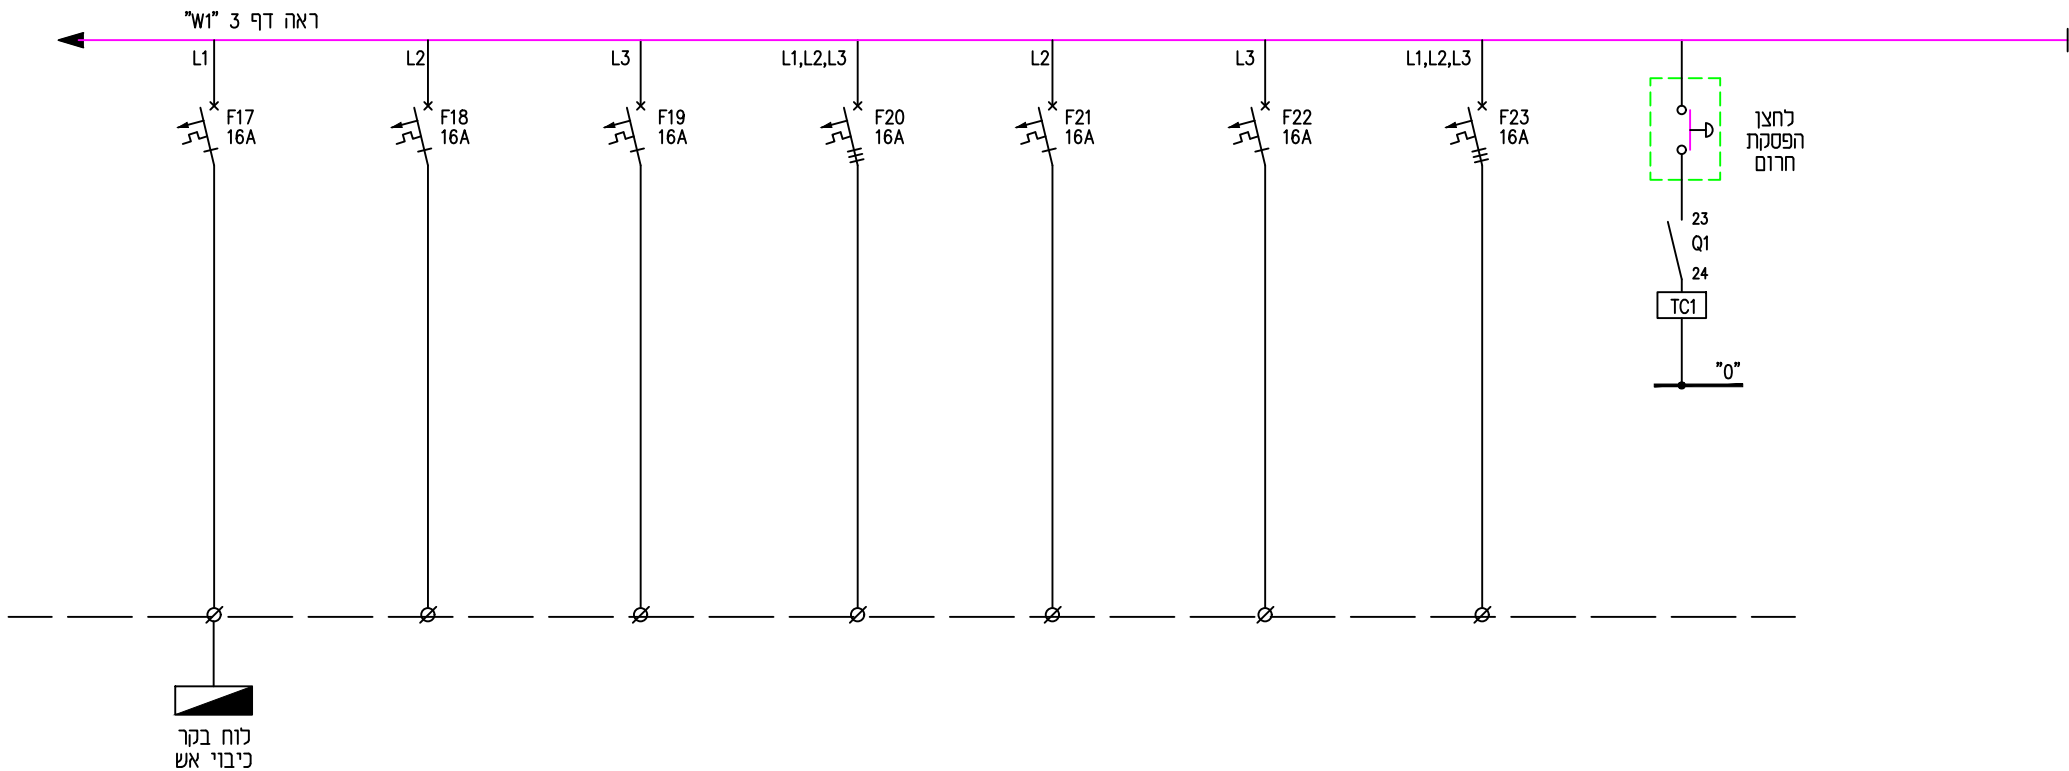

CIRCUIT No.	18.0	19.0	20.0	21.0	22.0	23.0	24.0
CABLE CROSS SECTION (N2XY)							
CABLE No.							
POWER (KW)							
CONSUMER	לוח בקר כיבוי אש	שמור	שמור	שמור	שמור	שמור	שמור

				שם הפרויקט : PROJECT NAME :	
				תשתיות אנרגיה בע"מ-מתקן אשל	
				שם התכנית : DRAWING NAME : לוח מיכלים T551-T552 תכנית חד קווית	
				קובץ קונסול : FILE CONT :	
				מחזור : LAST REV. : P1 06.11.22 לאישור	
				קנין : SCALE : n.t.s	
				תאריך : SIGN. : 12.09.22	
				שם : NAME : 12.09.22	
				תכנון / DES. : 12.09.22	
				שרטוט / DRW. : 12.09.22	
				בדק / CHCK. : 12.09.22	
				אשר / APR. : 12.09.22	
				שם קובץ : FILE NO. : 06-NF-EL-551-552-P4	
				טל : 04-8201494/5 פקס : 04-8201496 E MAIL : plot@shtadlan.com	

לוח בקר תפעולי

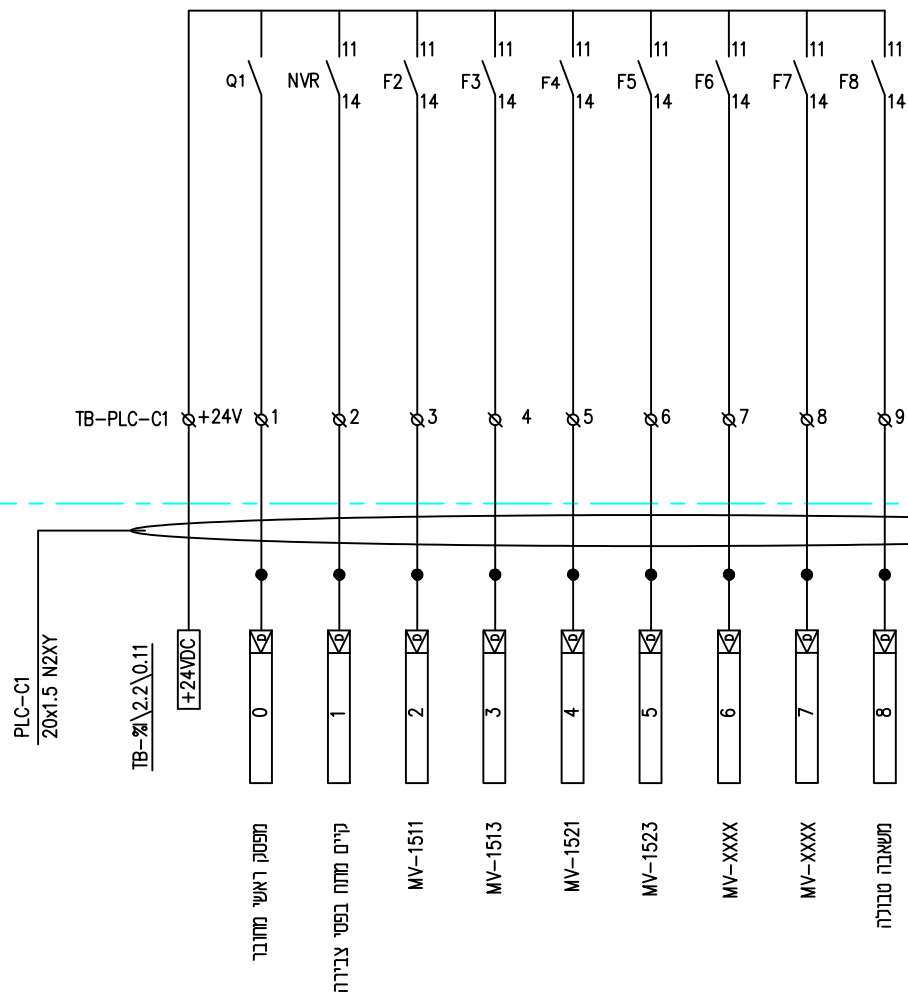

מקרא

- Ø - מהדקים בלוח חשמל
- - מהדקים בלוח בקר

						JOB NO. : מס' פרוייקט : 2123		PROJECT NAME : שם הפרוייקט : תשתיות אנרגיה בעימ-מתקן אשל					
						DWG. NO. : מס' תכנית : 06-NF-EL-551-552-P5		DRAWING NAME : שם התכנית : לוח מיכלים T551-T552					
						FILE CONT: קובץ קונסור :		תכנית חד קונית					
						LAST REV. : מהדורה :		SCALE : קני"מ		חתימה SIGN.	תאריך DATE	שם NAME	
						P1 06.11.22 לאישור		n.t.s			12.09.22	A.G.	DES./ תכנן
					גיליון :				12.09.22	E.L.	DRW./ שרטט		
									12.09.22	I.S.	CHK./ בדק		
									12.09.22	I.S.	APR./ אישר		
						FILE NO. :		06-NF-EL-551-552-P5 שם קובץ :					
I.S.	A.G.	לאשור	06.11.22	P1	טל' : 04-8201494/5 פקס : 04-8201496 E MAIL: plot@shtadlan.com								
I.S.	A.G.	לאשור	12.09.22	P0									
תכנן CKD	שרטט DES.	תאר DESCRIPTION	תאריך DATE	מס' ISSUE									