


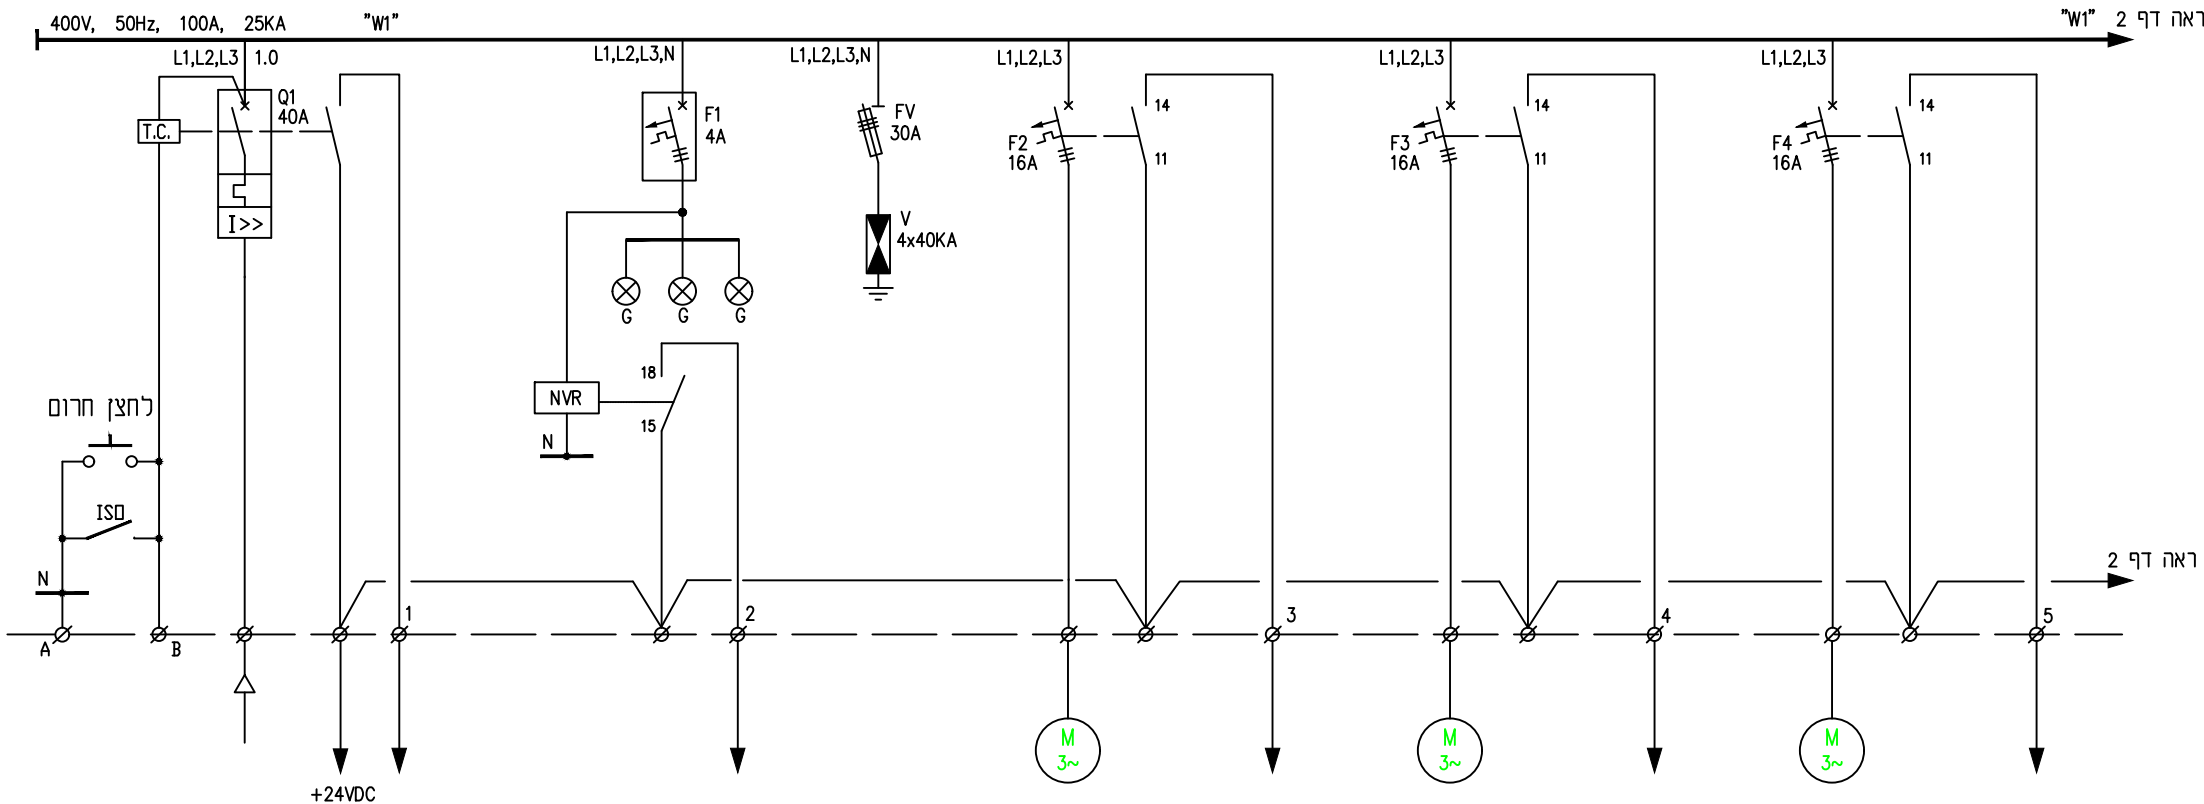


CIRCUIT No.	1.0			1.1			2			3			4		
CABLE CROSS SECTION (N2XY)	4x25		12x1.5		12x1.5		4x2.5		12x1.5	4x2.5		12x1.5	4x2.5		12x1.5
CABLE No.	EP-P1		PLC-C1		PLC-C1		MV-1531		PLC-C1	MV-1533		PLC-C1	MV-1541		PLC-C1
POWER (KW)															
CONSUMER	מפסק ראשי לוח חשמל						מגוף MV-1511			מגוף MV-1513			מגוף MV-1521		

				מס' פרוייקט : 2123		PROJECT NAME : תשתיות אנרגיה בע"מ-מתקן אשל									
				מס' תכנית : 06-NF-EL-553-554-P1		DRAWING NAME : לוח מיכלים T553-T554									
				קובץ קונסור : FILE CONT:		תכנית חד קווית									
				מחזור : LAST REV.		קנימ : SCALE		חתימה : SIGN.		תאריך : DATE		שם : NAME			
				n.t.s		גליון :				12.09.22		A.G.		תכנון /DES.	
				06.11.22						12.09.22		E.L.		שרטוט /DRW	
				כ"אישור						12.09.22		I.S.		בדק /CHK	
										12.09.22		I.S.		אישור /APR	
						FILE NO. :		06-NF-EL-553-554-P1							
I.S.		A.G.		כ"אישור		06.11.22		P1							
I.S.		A.G.		כ"אישור		12.09.22		P0							
אישור CKD		תכנון DES.		תאור DESCRIPTION		תאריך DATE		מס' ISSUE		טל : 04-8201494/5 פקס : 04-8201496 E MAIL: plot@shtadlan.com					


ראה דף 3 "W1"

ראה דף 1 "W2"

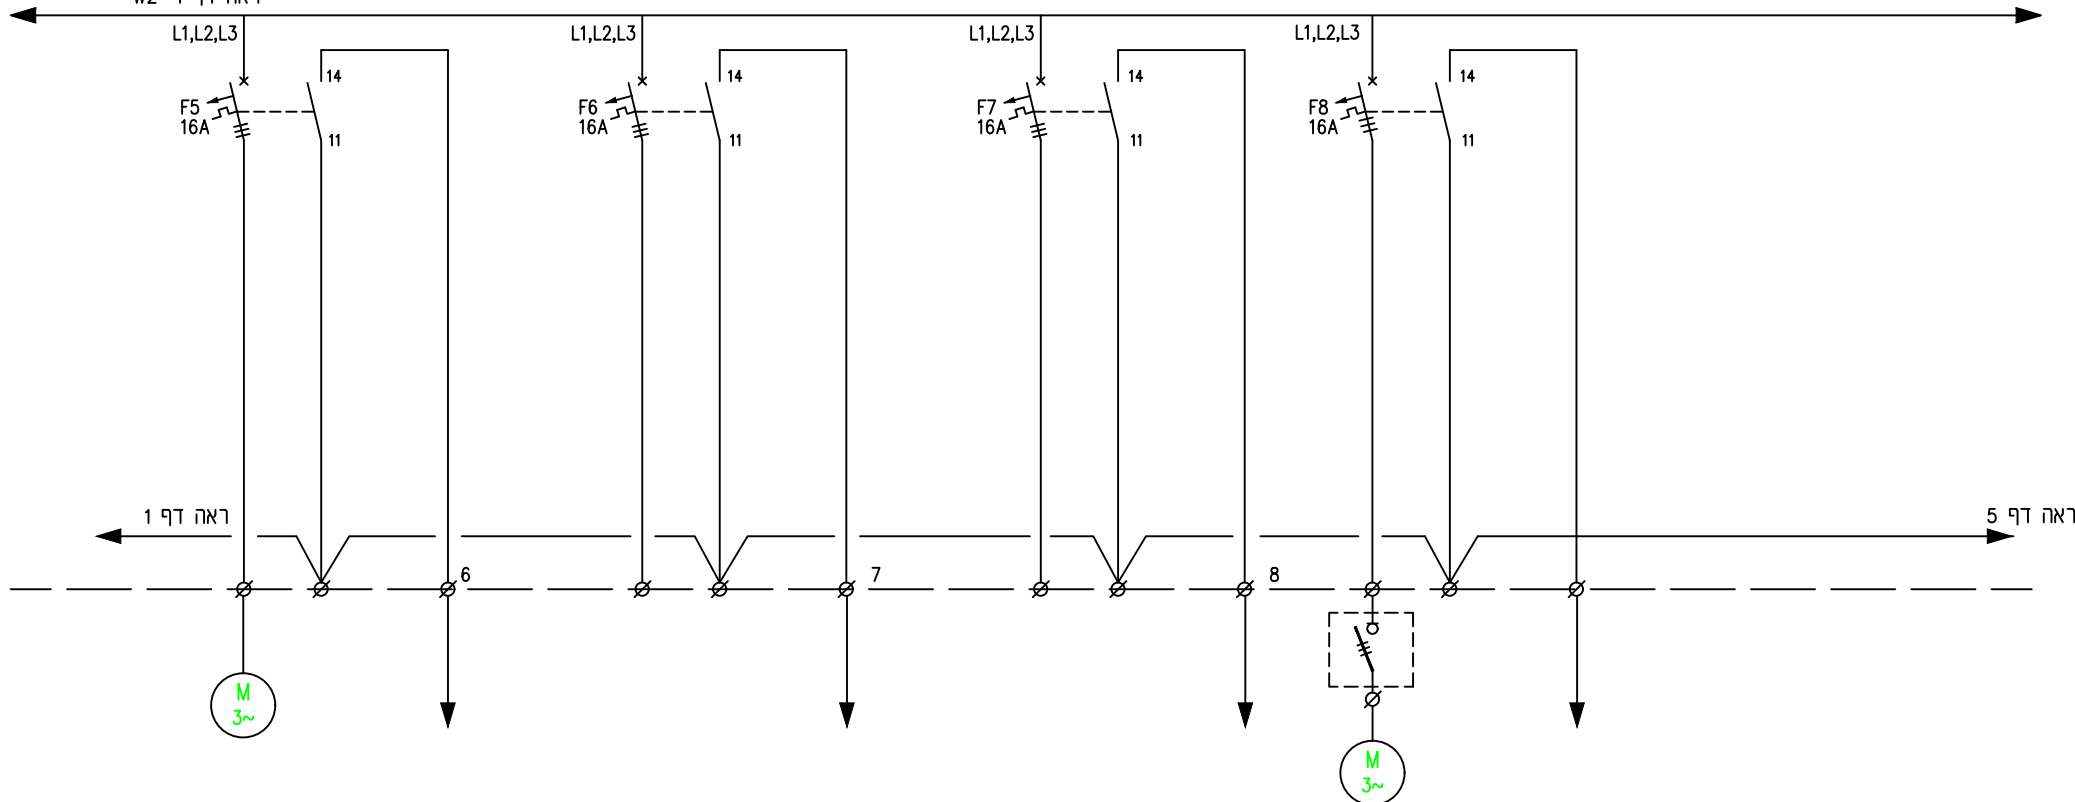

CIRCUIT No.	5			6		7			8		
CABLE CROSS SECTION (N2XY)	4x2.5		12x1.5		12x1.5			12x1.5	5x2.5N2XY		
CABLE No.	MV-1543		PLC-C1		PLC-C1			PLC-C1			PLC-C
POWER (KW)											
CONSUMER	מגורף MV-1523			שמור		שמור			משאבה טבולה פילר		


					JOB NO. : מס' פרוייקט :	PROJECT NAME : שם הפרוייקט :				
					2123	תשתיות אנרגיה בע"מ-מתקן אשל				
					DWG. NO. : מס' תכנית :	DRAWING NAME : שם התכנית :				
					06-NF-EL-553-554-P2	לוח מיכלים T553-T554				
					FILE CONT: קובץ קונסור :	תכנית חד קונית				
					LAST REV. : מהדורה :	SCALE : קני"מ	חתימה SIGN.	תאריך DATE	שם NAME	
					△ P1 06.11.22 כאישור	n.t.s		12.09.22	A.G.	DES./תכנן
						גיליון :		12.09.22	E.L.	DRW./שרטט
								12.09.22	I.S.	CHECK/בדק
								12.09.22	I.S.	APR./אישר
						FILE NO. :	06-NF-EL-553-554-P2 שם קובץ :			
I.S.	A.G.	לאשור	06.11.22	P1	טל' : 04-8201494/5 פקס : 04-8201496 E MAIL: plot@shtadlan.com					
I.S.	A.G.	לאשור	12.09.22	P0						
אשר CKD	תכנן DES.	תאר DESCRIPTION	תאריך DATE	מס' ISSUE						

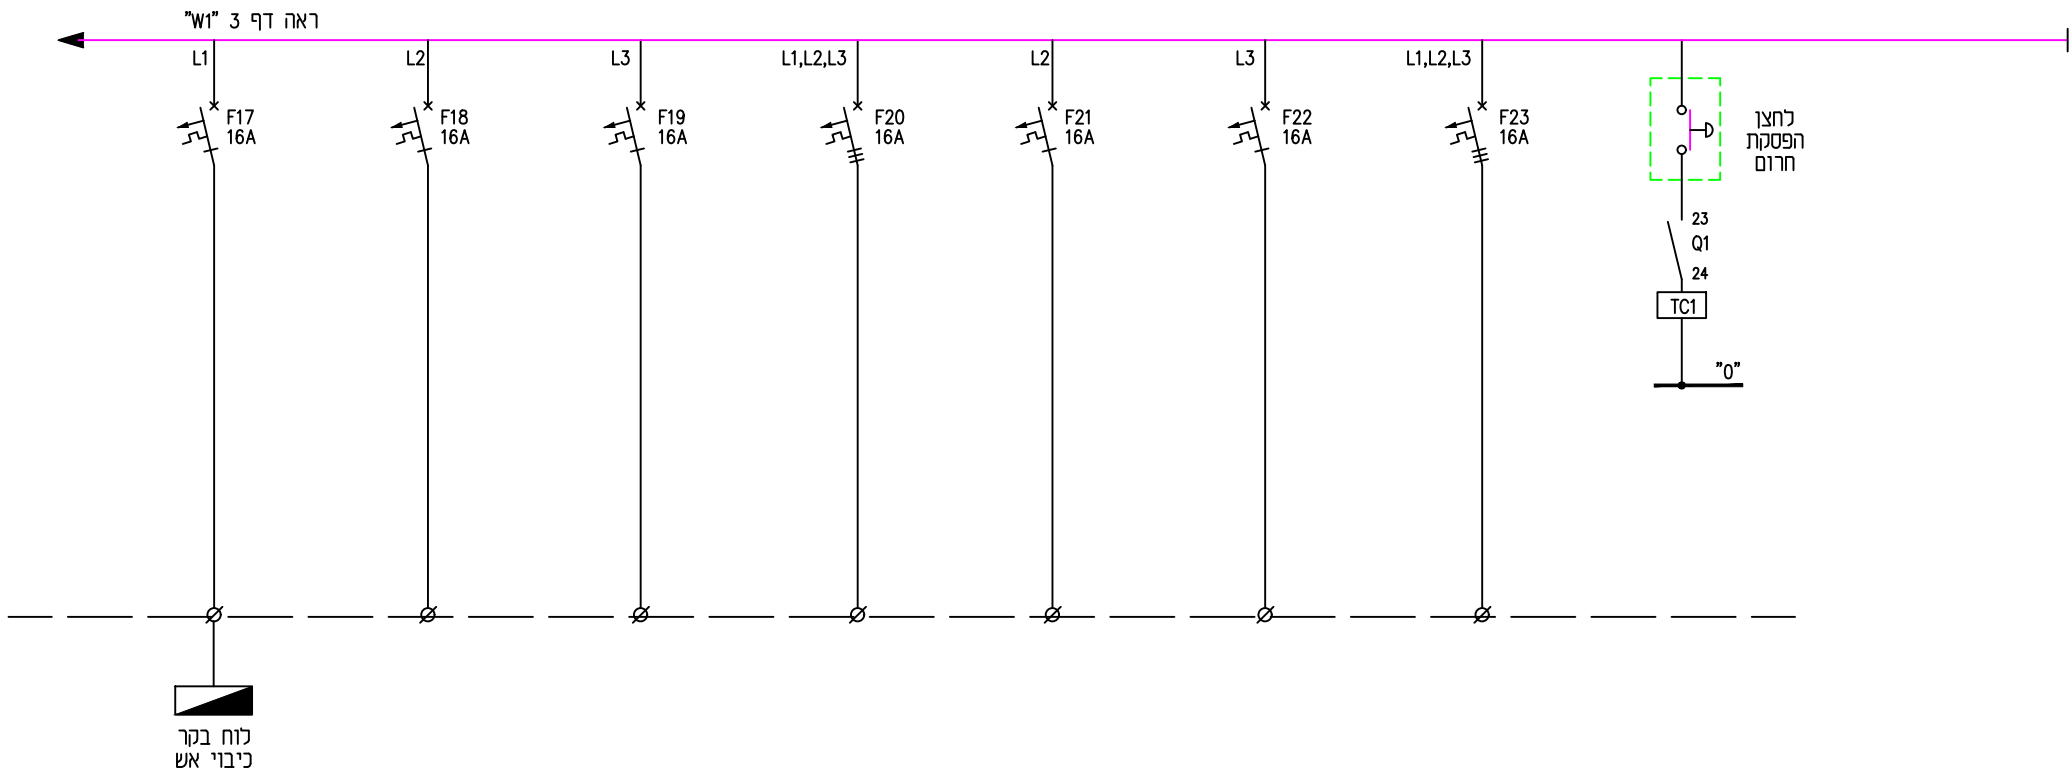

CIRCUIT No.	18.0	19.0	20.0	21.0	22.0	23.0	24.0
CABLE CROSS SECTION (N2XY)							
CABLE No.							
POWER (KW)							
CONSUMER	לוח בקר כיבוי אש	שמור	שמור	שמור	שמור	שמור	שמור

				מס' פרוייקט : JOB NO. :		שם הפרוייקט : PROJECT NAME :					
				2123		תשתיות אנרגיה בע"מ-מתקן אשל					
				מס' תכנית : DWG. NO. :		שם התכנית : DRAWING NAME :					
				06-NF-EL-553-554-P4		לוח מיכלים T553-T554					
				קובץ קונטור : FILE CONT.:		תכנית חד קווית					
				מחזור : LAST REV. :		קנין : SCALE :					
				P1 06.11.22 לאישור		חתימה : SIGN.		תאריך : DATE		שם : NAME	
						n.t.s		12.09.22		A.G.	
						גליון :		12.09.22		E.L.	
								12.09.22		I.S.	
								12.09.22		I.S.	
						קובץ : FILE NO. :		06-NF-EL-553-554-P4			
I.S.		A.G.		לאישור		06.11.22		P1			
I.S.		A.G.		לאישור		12.09.22		P0			
אישור		תכנן		תאריך		תאריך		מס' אישור			
CKD		DES.		תאריך		תאריך		מס' אישור			
				תאריך		תאריך		מס' אישור			
				תאריך		תאריך		מס' אישור			
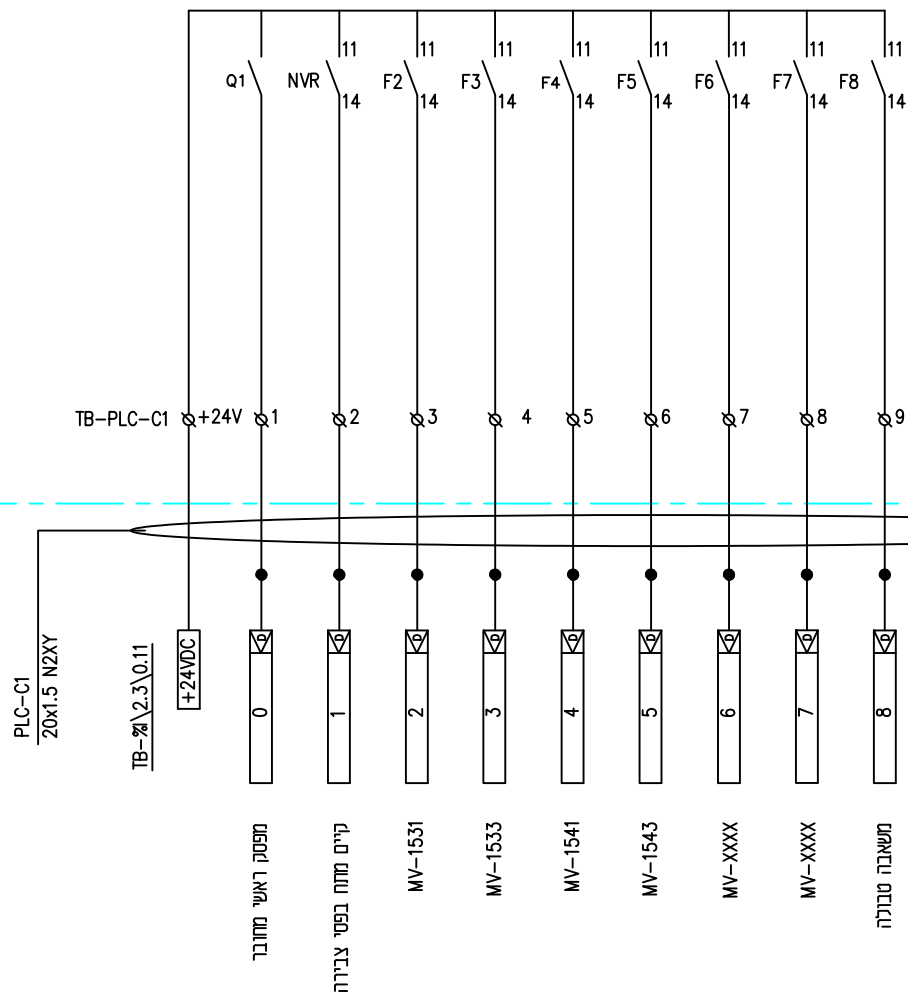

מקרא

- Ø - מהדקים בלוח חשמל
- - מהדקים בלוח בקר

						JOB NO. : מס' פרוייקט : 2123	PROJECT NAME : שם הפרוייקט : תשתיות אנרגיה בע"מ-מתקן אשל				
						DWG. NO. : מס' תכנית : 06-NF-EL-553-554-P5	DRAWING NAME : שם התכנית : לוח מיכלים T553-T554 תכנית חד קונית				
						FILE CONT: קובץ קונסור :					
						LAST REV. : מהדורה : △ P1 06.11.22 לאישור	SCALE : קני"מ n.t.s	חתימה SIGN.	תאריך DATE	שם NAME	
							גיליון : 		12.09.22	A.G.	DES./ תכנן
									12.09.22	E.L.	DRW./ שרטט
									12.09.22	I.S.	CHK./ בדק
								12.09.22	I.S.	APR./ אישר	
						FILE NO. : 06-NF-EL-553-554-P5	שם קובץ : 06-NF-EL-553-554-P5				
I.S.	A.G.	לאשור	06.11.22	P1	טל' : 04-8201494/5 פקס : 04-8201496 E MAIL: plot@shtadlan.com						
I.S.	A.G.	לאשור	12.09.22	P0							
תכנן CKD	DES.	תאר DESCRIPTION	תאריך DATE	מס' ISSUE							