


ראה דף 3 "W1"


ראה דף 1 "W2"

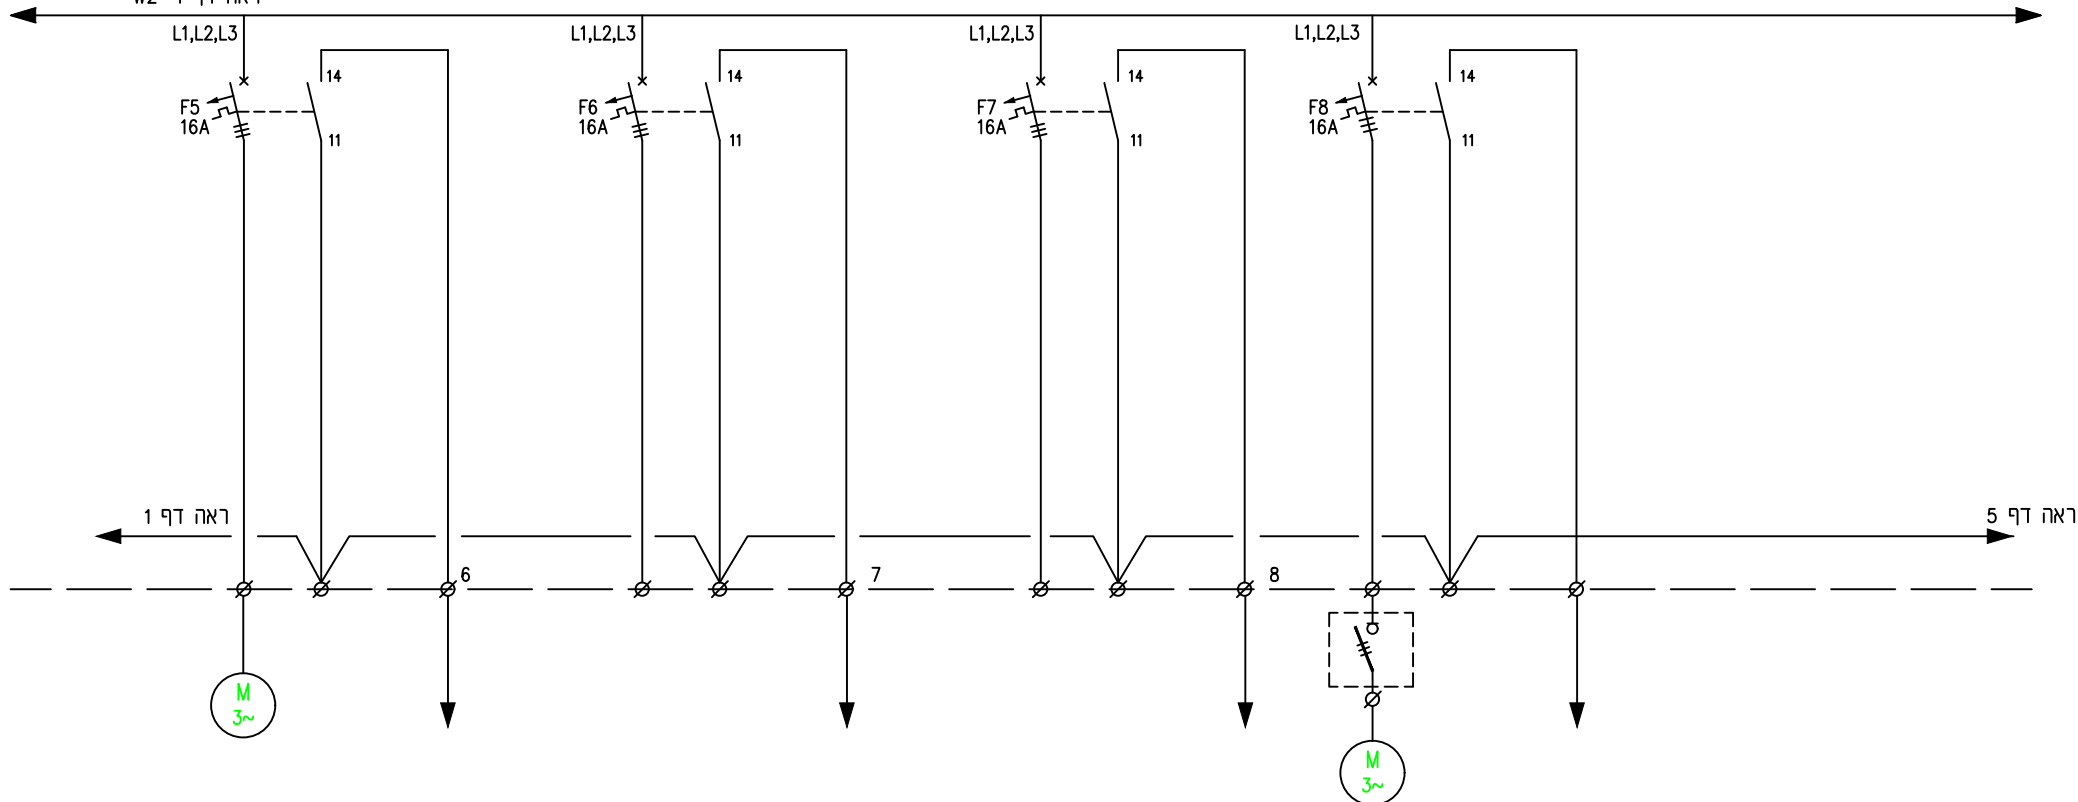

CIRCUIT No.	5			6		7			8		
CABLE CROSS SECTION (N2XY)	4x2.5		12x1.5		12x1.5			12x1.5	5x2.5N2XY		
CABLE No.	MV-1563		PLC-C1		PLC-C1			PLC-C1			PLC-C
POWER (KW)											
CONSUMER	מגוף MV-1523			שומר		שומר			משאבה טבולה פילר		

					JOB NO. : מס' פרוייקט : 2123	PROJECT NAME : שם הפרוייקט : תשתיות אנרגיה בע"מ-מתקן אשל				
					DWG. NO. : מס' תכנית : 06-NF-EL-555-556-P2	DRAWING NAME : שם התכנית : לוח מיכלים T555-T556				
					FILE CONT: קובץ קונסור :	תכנית חד קונית				
					LAST REV. : מהדורה :	SCALE : קנה מידה : n.t.s	חתימה SIGN.	תאריך DATE	שם NAME	
					P1 06.11.22 כאישור	גיליון :		12.09.22	A.G.	DES./ תוכנן
							12.09.22	E.L.	DRW./ שרטט	
							12.09.22	I.S.	CHECK./ בדק	
							12.09.22	I.S.	APR./ אישר	
					FILE NO. : 06-NF-EL-555-556-P2	שם קובץ :				
I.S.	A.G.	כאשר	06.11.22	P1						
I.S.	A.G.	כאשר	12.09.22	P0						
אישר CKD	תכנן DES.	תאר DESCRIPTION	תאריך DATE	מס' ISSUE	טל : 04-8201494/5 פקס : 04-8201496 E MAIL: plot@shtadlan.com					

לוח בקר תפעולי

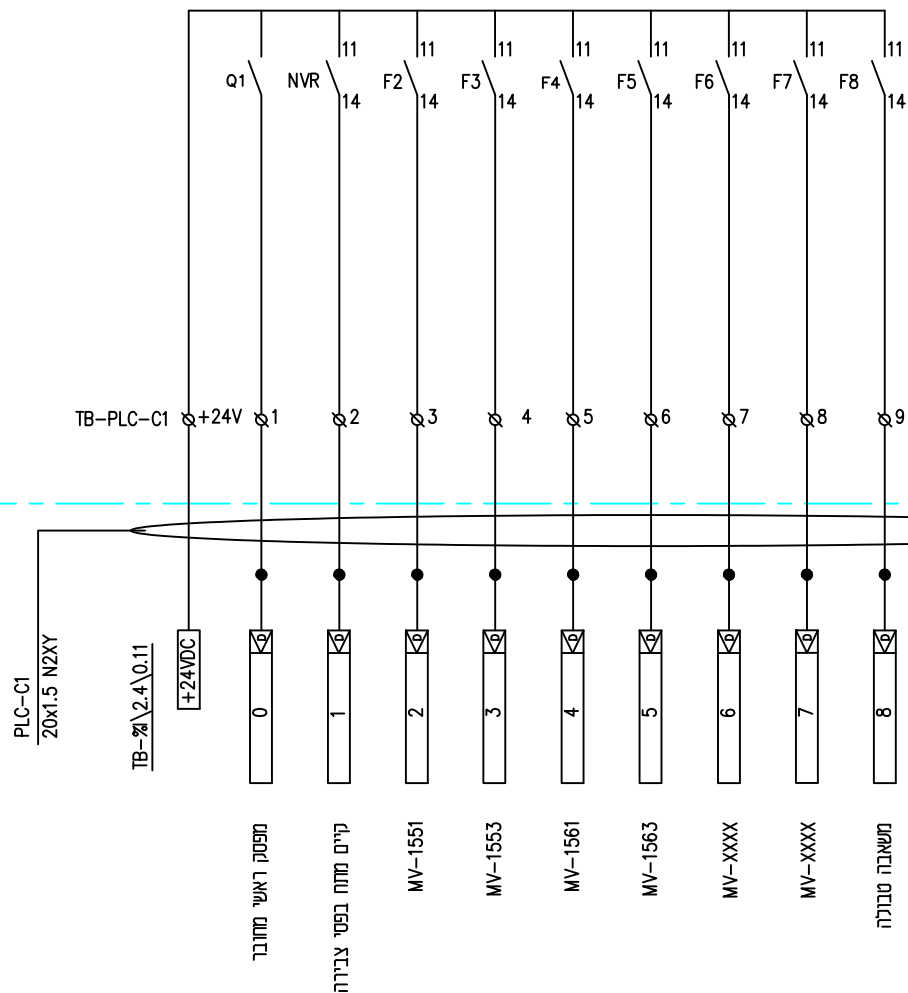

מקרא

- Ø - מהדקים בלוח חשמל
- - מהדקים בלוח בקר

					JOB NO. : מס' פרוייקט : 2123	PROJECT NAME : שם הפרוייקט : תשתיות אנרגיה בע"מ-מתקן אשל				
					DWG. NO. : מס' תכנית : 06-NF-EL-555-556-P5	DRAWING NAME : שם התכנית : לוח מיכלים T555-T556 תכנית חד קונית				
					FILE CONT: קובץ קונסור :					
					LAST REV. : מהדורה : △ P1 06.11.22 לאישור	SCALE : קני"מ n.t.s	חתימה SIGN.	תאריך DATE	שם NAME	
						גיליון :		12.09.22	A.G.	DES./ תכנן
								12.09.22	E.L.	DRW./ שרטט
								12.09.22	I.S.	CHK./ בדק
								12.09.22	I.S.	APR./ אישר
						FILE NO. : 06-NF-EL-555-556-P5	שם קובץ :			
I.S.	A.G.	לאשור	06.11.22	P1	טל' : 04-8201494/5 פקס : 04-8201496 E MAIL: plot@shtadlan.com					
I.S.	A.G.	לאשור	12.09.22	P0						
אישור CKD	תכנון DES.	תאר DESCRIPTION	תאריך DATE	מס' ISSUE	שטדלן תשתיות					