




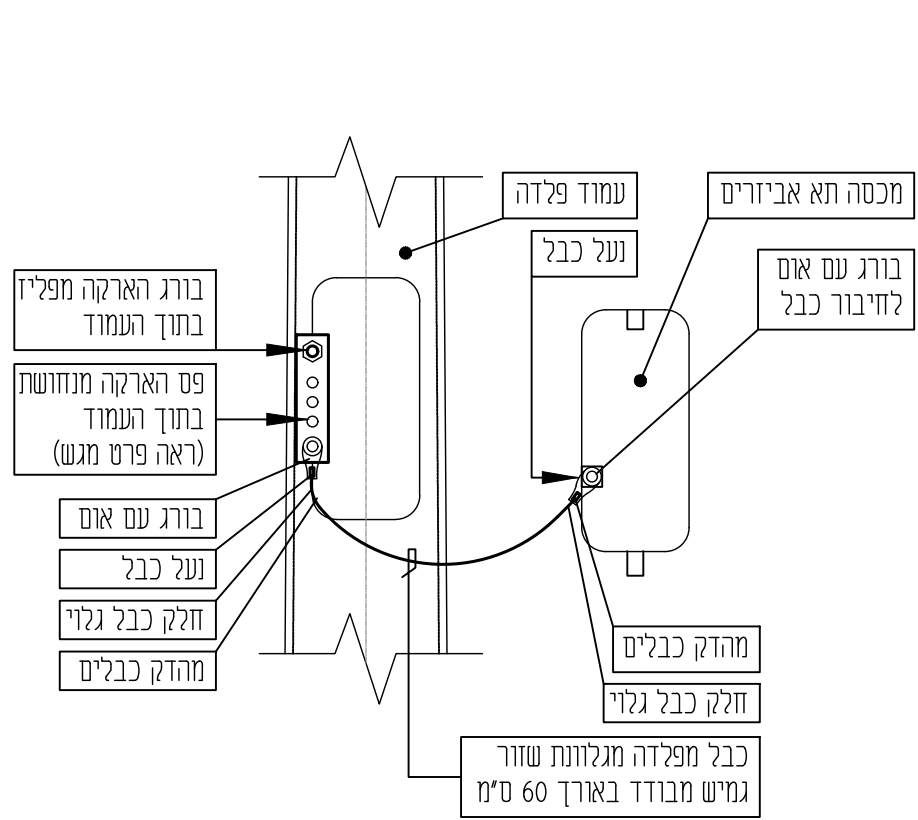

פרט חיזוק מכסה עמוד תאורה

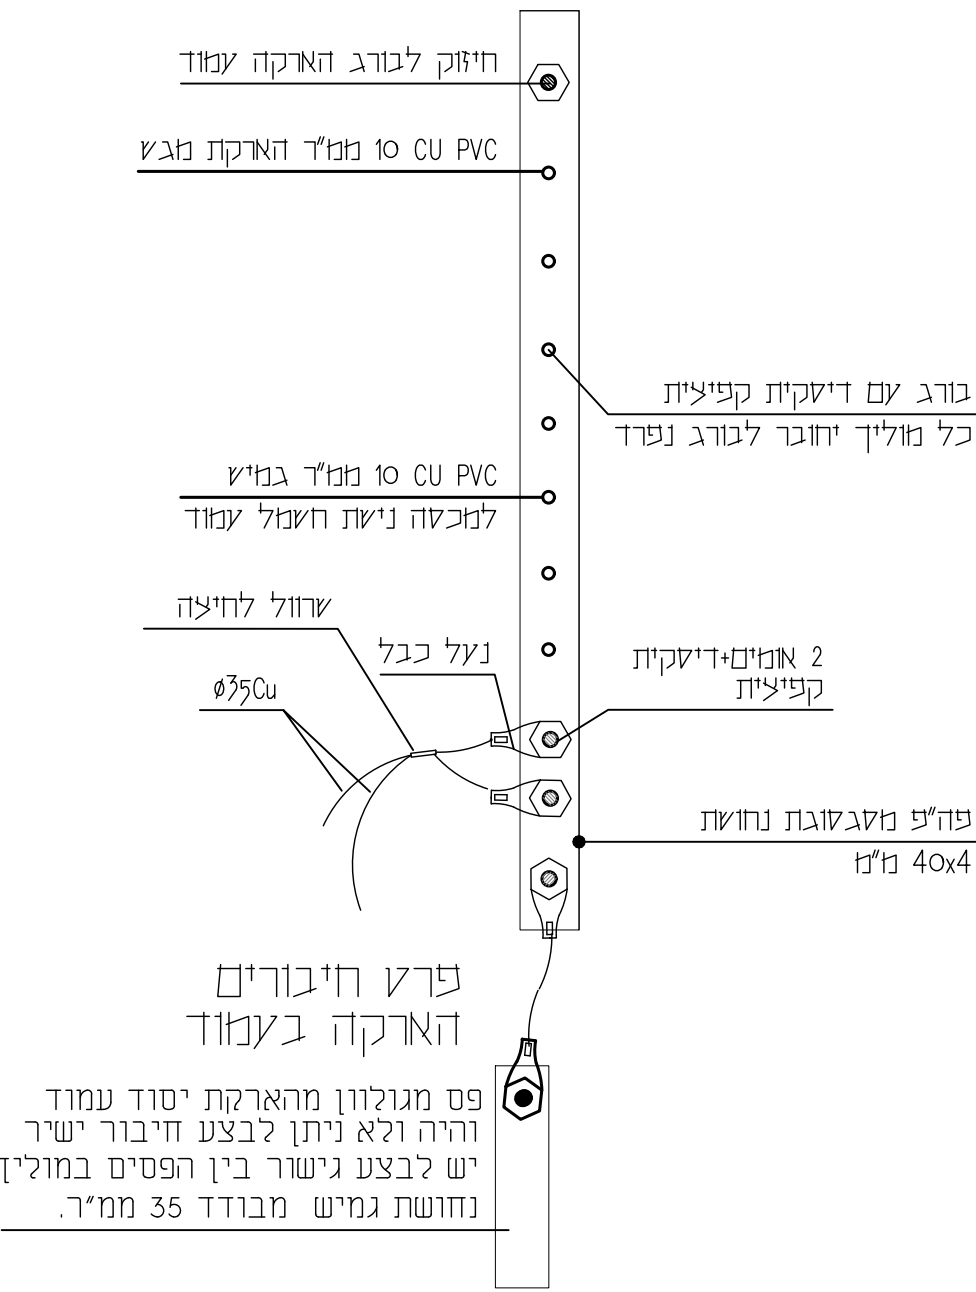

פס מגליון מהארקה יסוד עמוד
והיה ולא ניתן לבצע חיבור ישיר
יש לבצע גישור בין הפסים במוליך
נחושת גמיש מבודד 35 מ"מ.

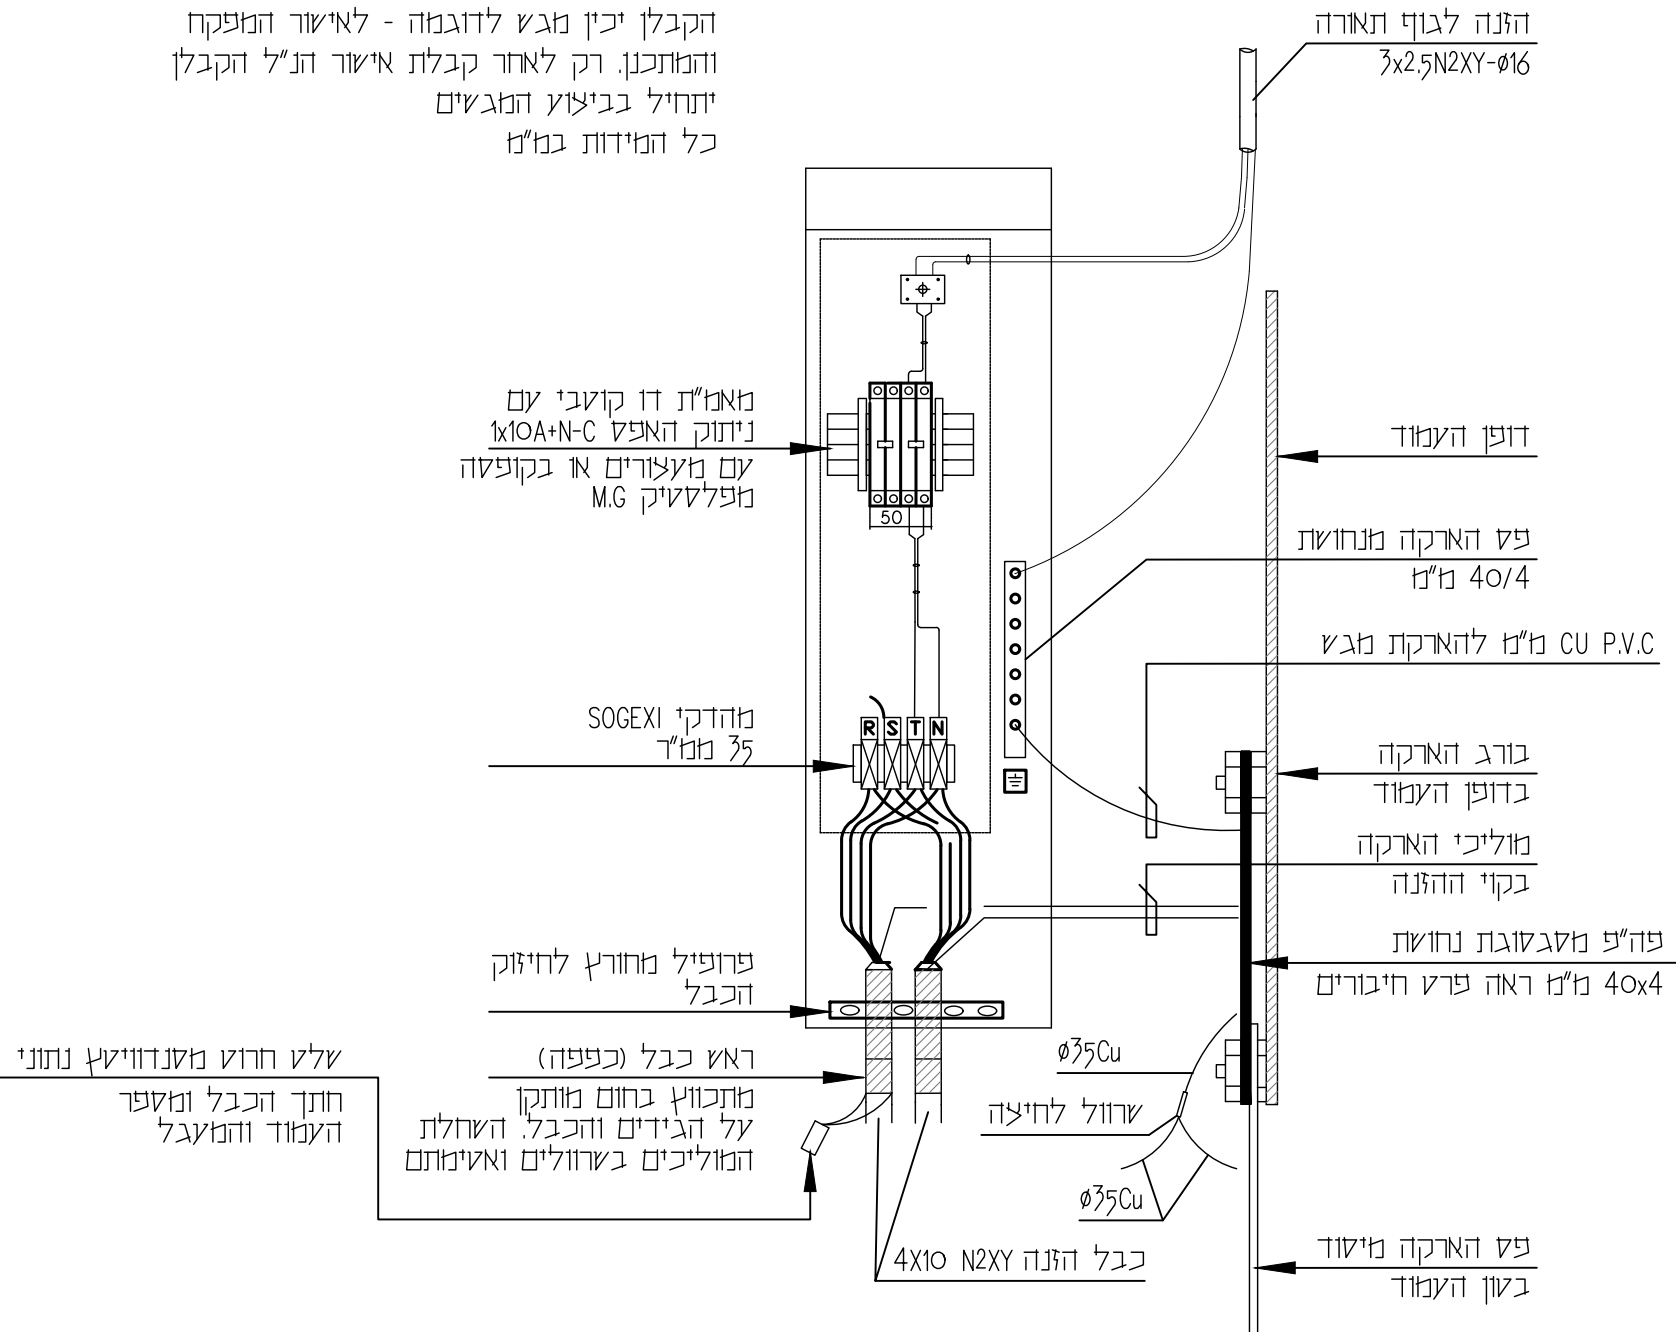

סקמת חיבורים חשמלים בעמוד תאורה