

רחוב גבעת שאול 40, ירושלים 95477
 טל: 02-6513423, 02-6513391 פקס: 02-6513398
 E-mail: doron@marshal-eng.co.il






פרויקט עבודות תשתית ואחזקה


קווי קמ"ד-אלרואי


רשימת מסמכים/תכניות לתאריך 03/11/016


שם המסמך	
תכניות	מס' תכנית
תזרים צנרת ואביזרים (P&ID)	KMD-PID-001
תנוחה כללית	KMD-GEN-001
חתך לאורך - קו 12" אלרואי - בז"ן	KMD-LNG-001
חתך לאורך - קו 10" ארצי	KMD-LNG-002
חתך לאורך - קו 8" מחליף קו לבן	KMD-LNG-003
חתך לאורך - תוואי מחוץ למתקן קמ"ד	KMD-LNG-004
חתך לאורך - תוואי מחוץ למתקן קמ"ד	KMD-LNG-005
אזור הגפה קו 12" - תנוחה וחתכים	KMD-DTL-003
מלכודת קבלה ושיגור קו 8" - תנוחה וחתכים	KMD-DTL-004

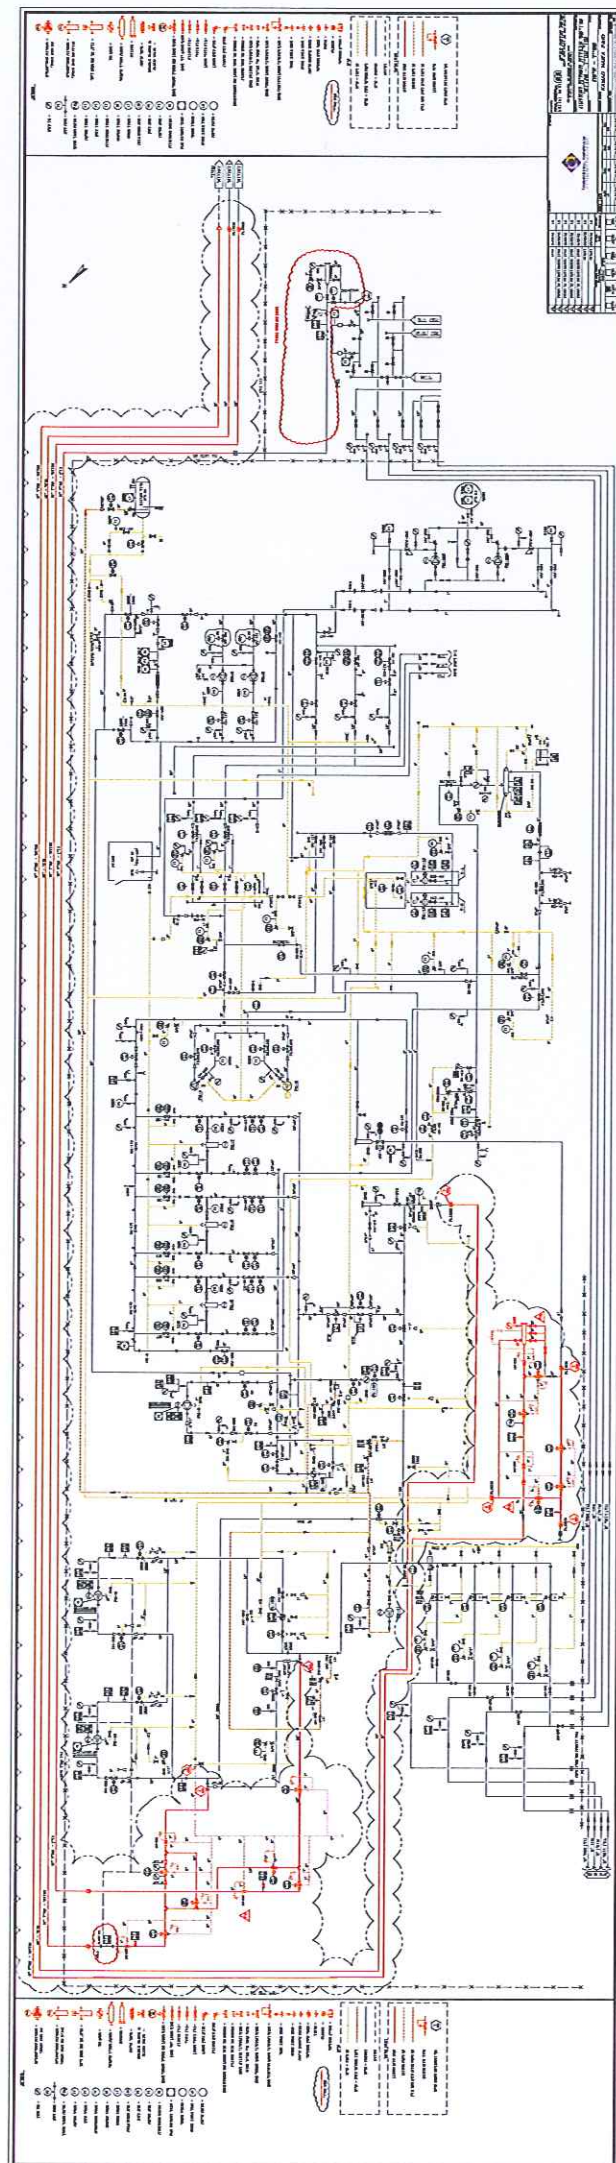

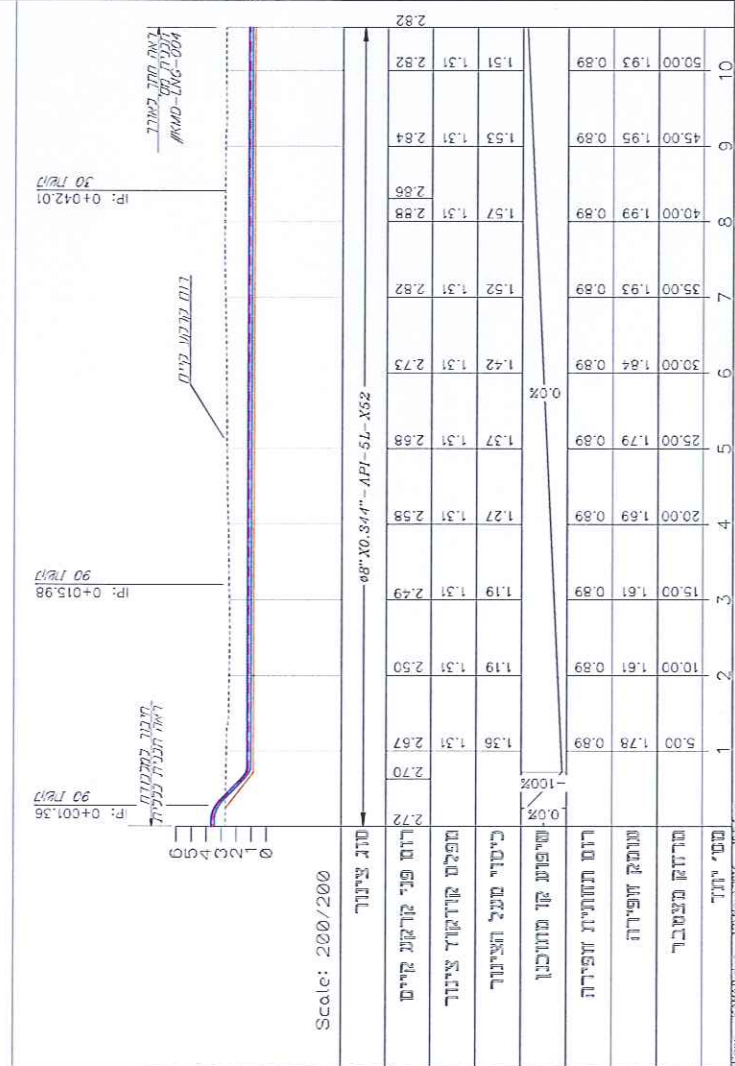
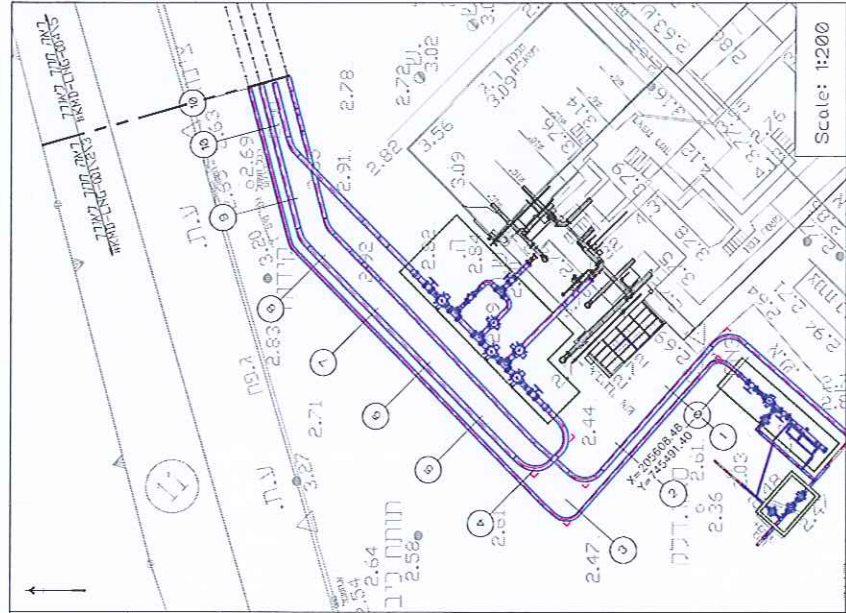
[illegible]

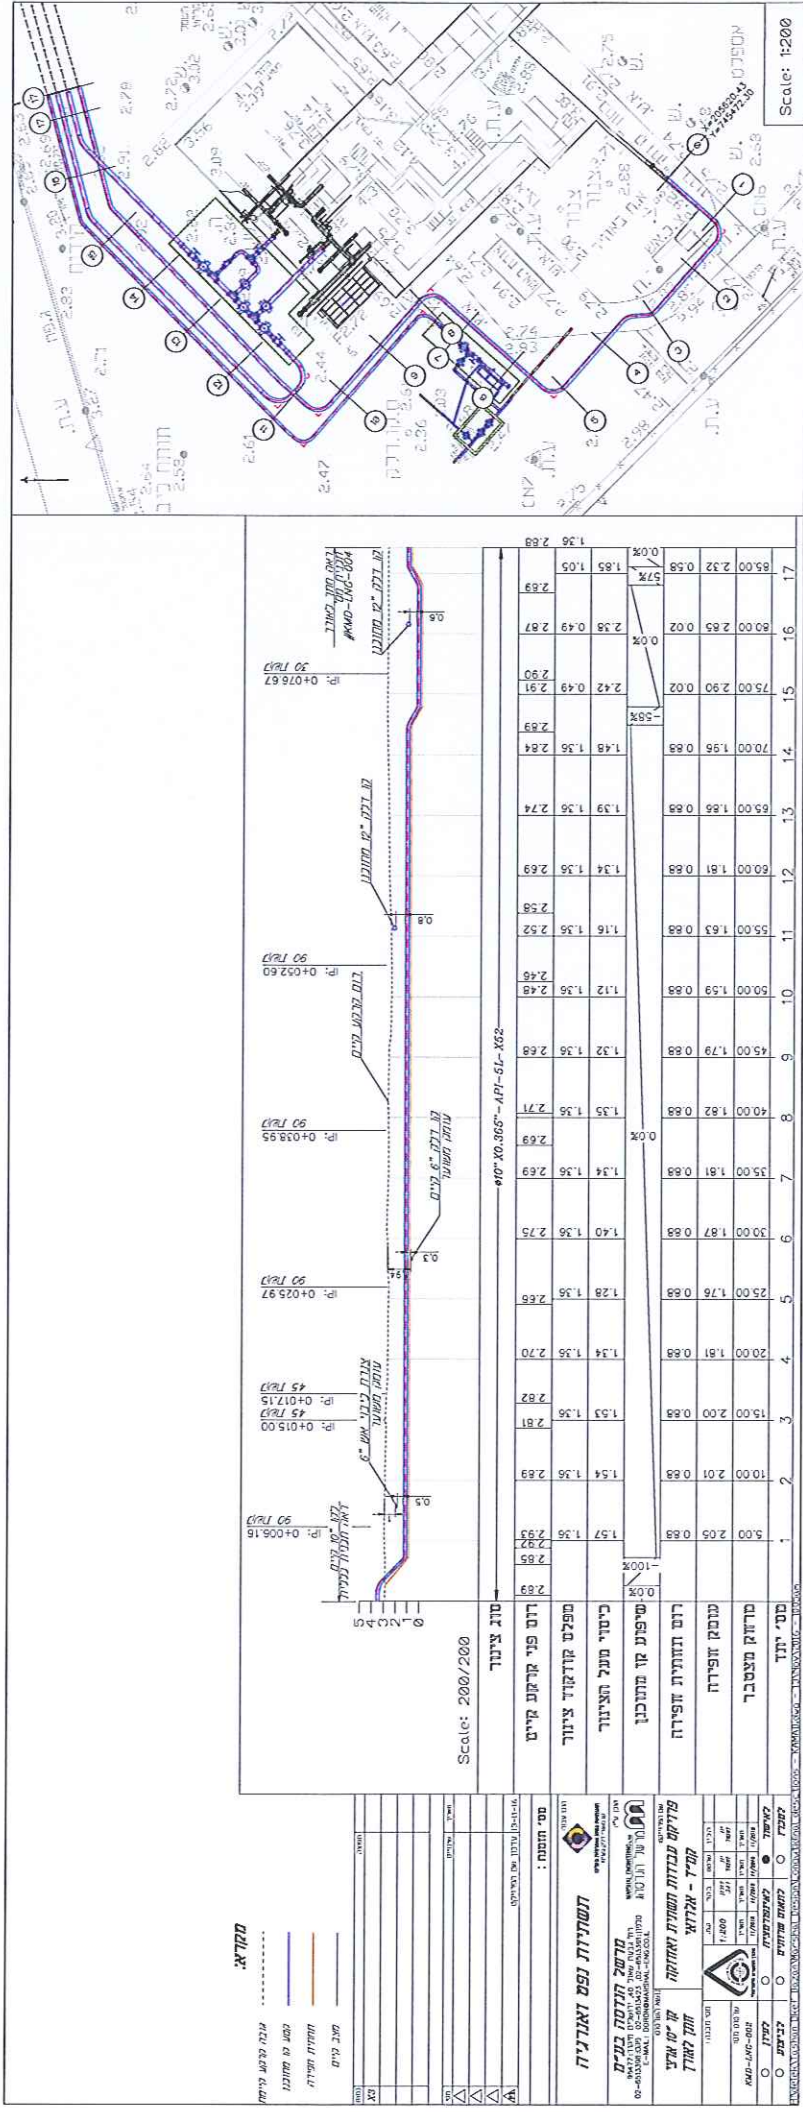

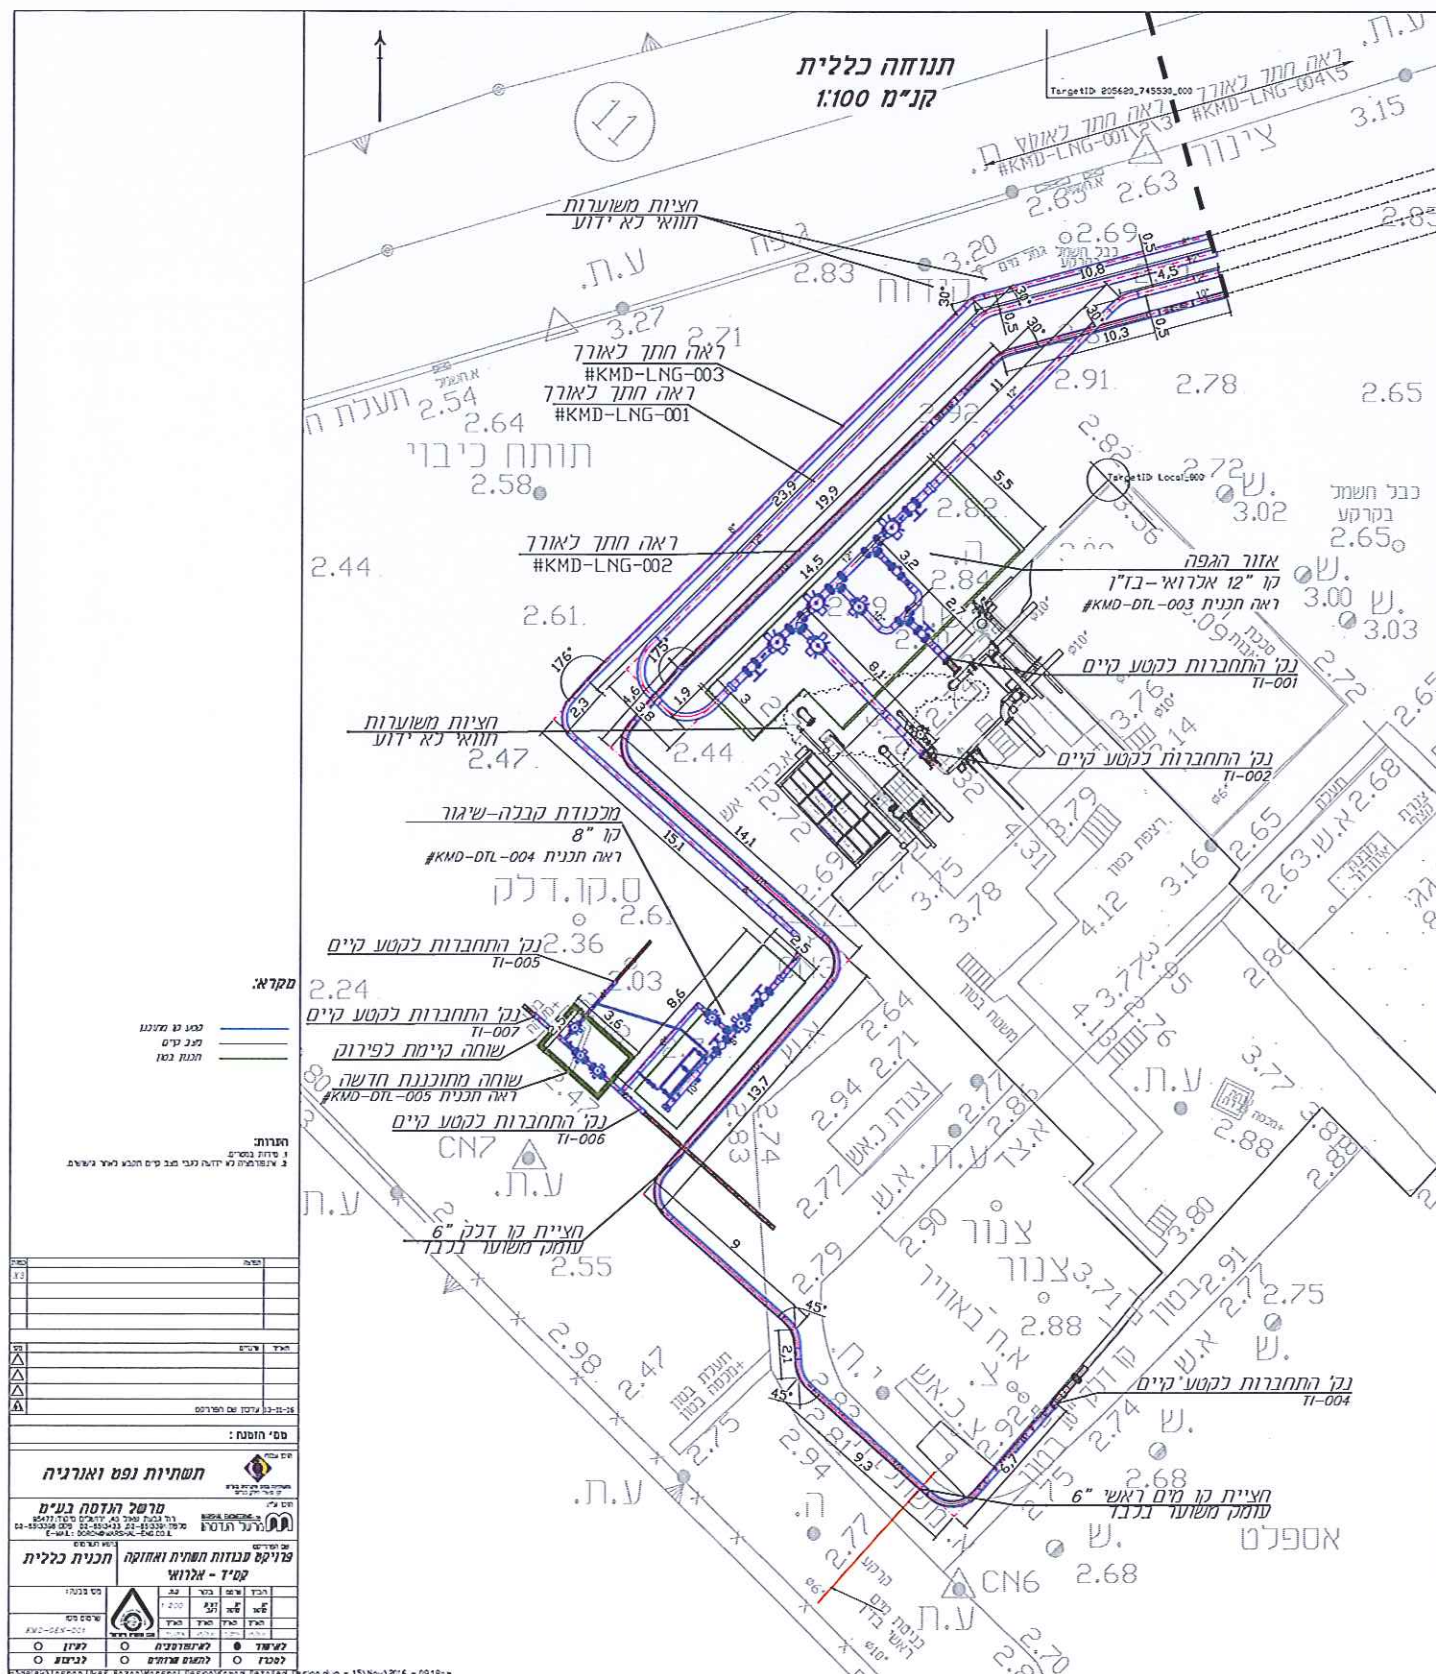

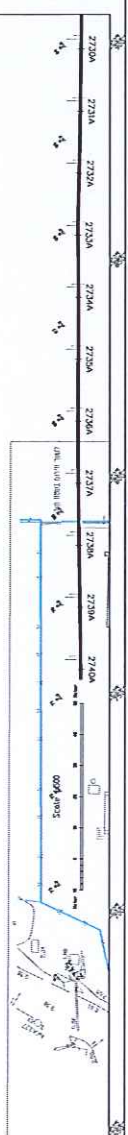


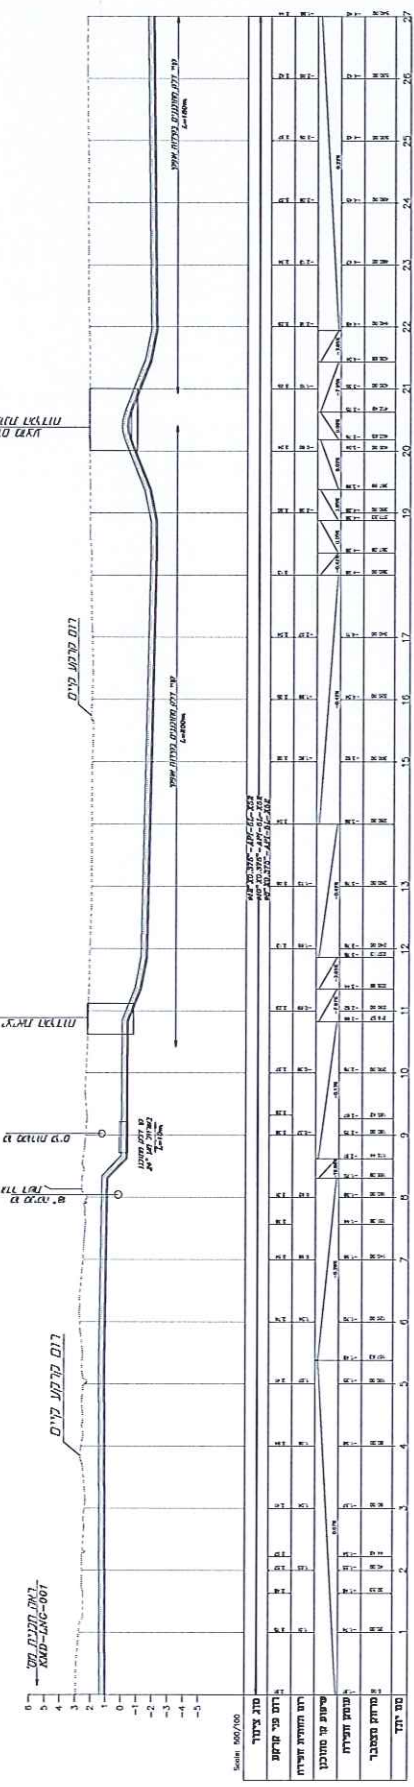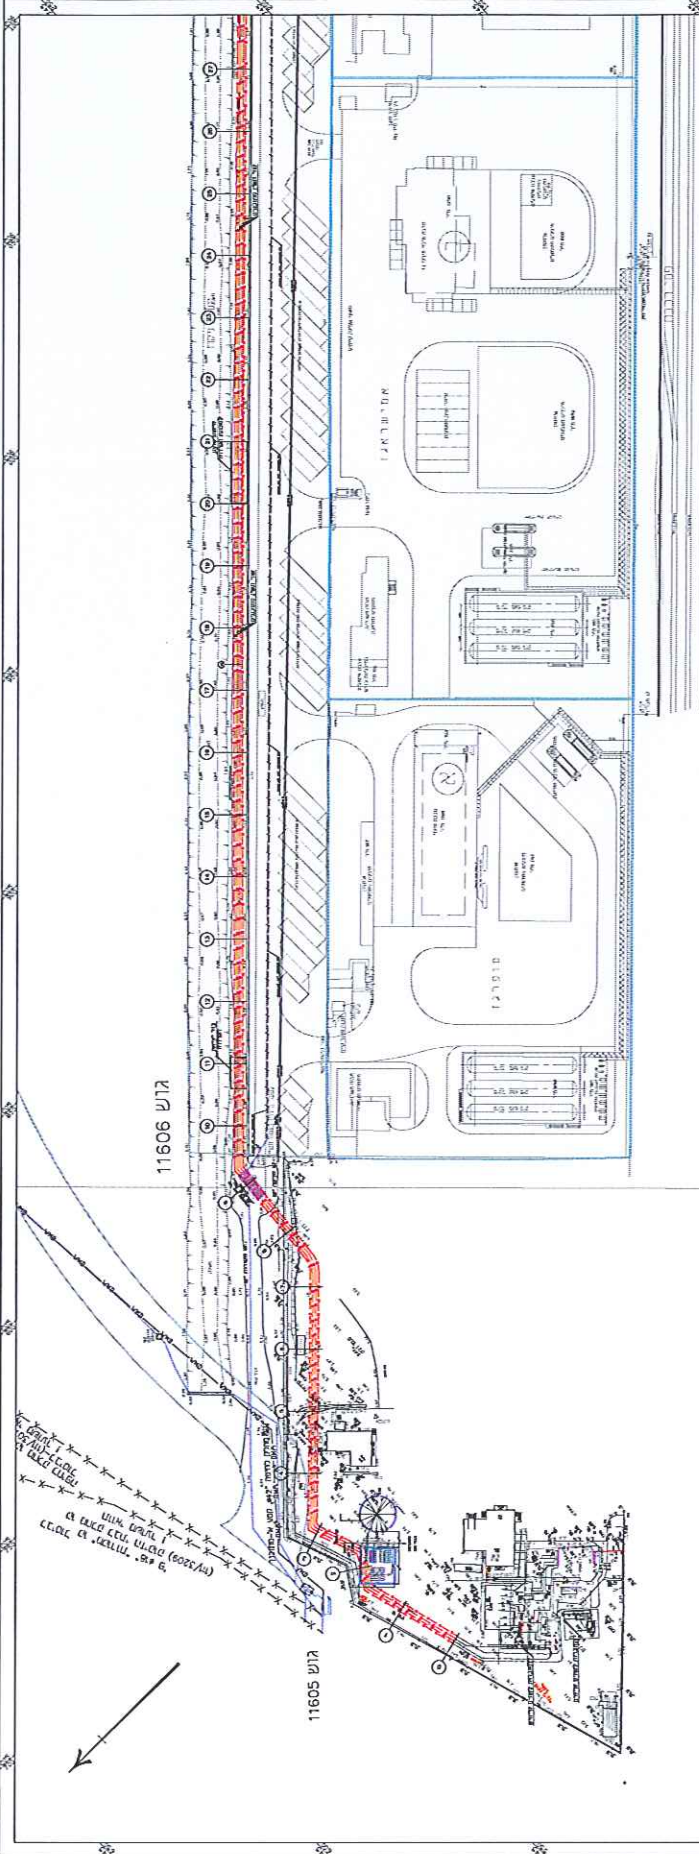







