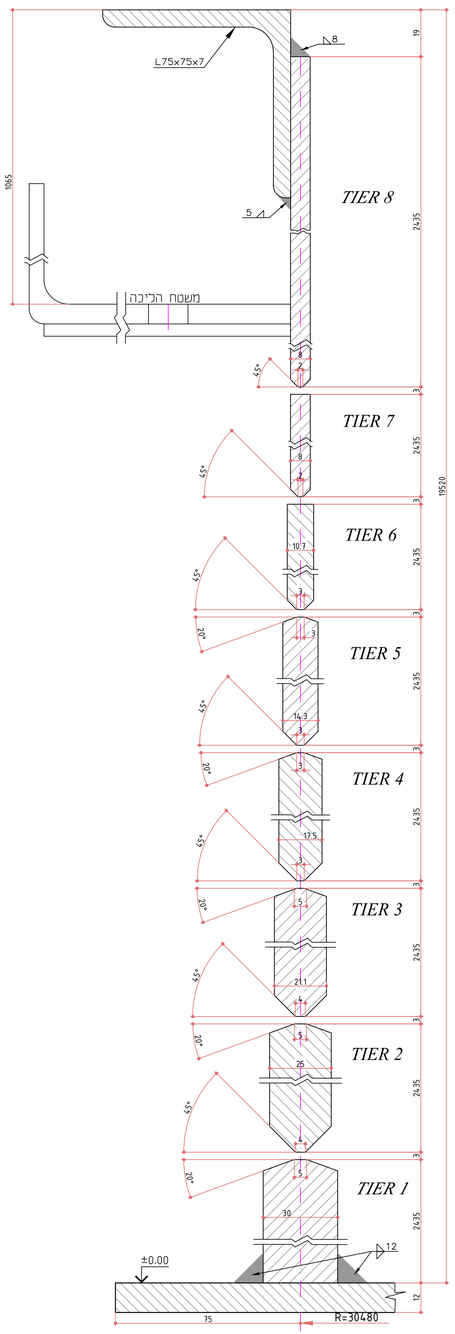

דופן המיכל - מצב קיים

ק.נ. 1:1

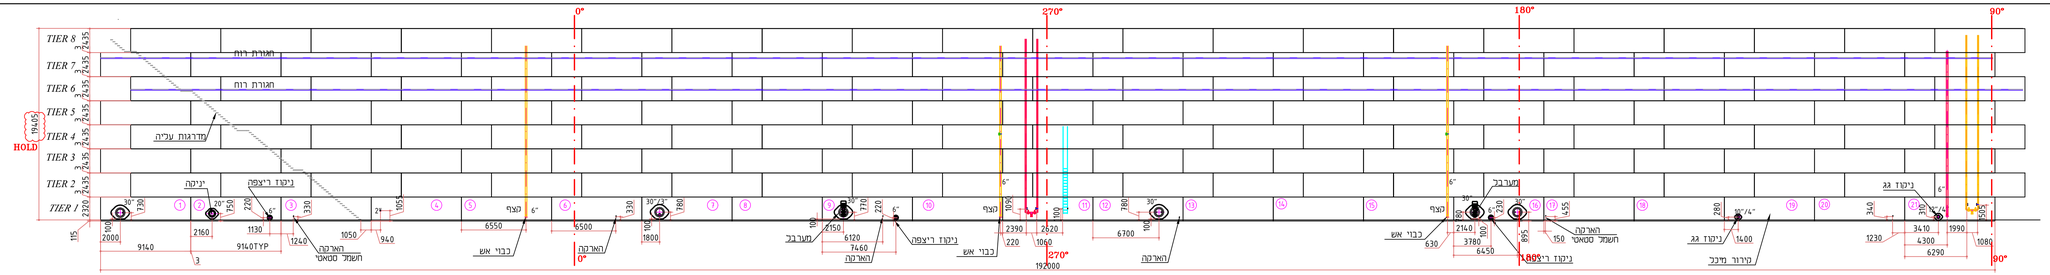

מיכל 136 פריסת דופן המיכל-מצב קיים

ק.נ. 1:250

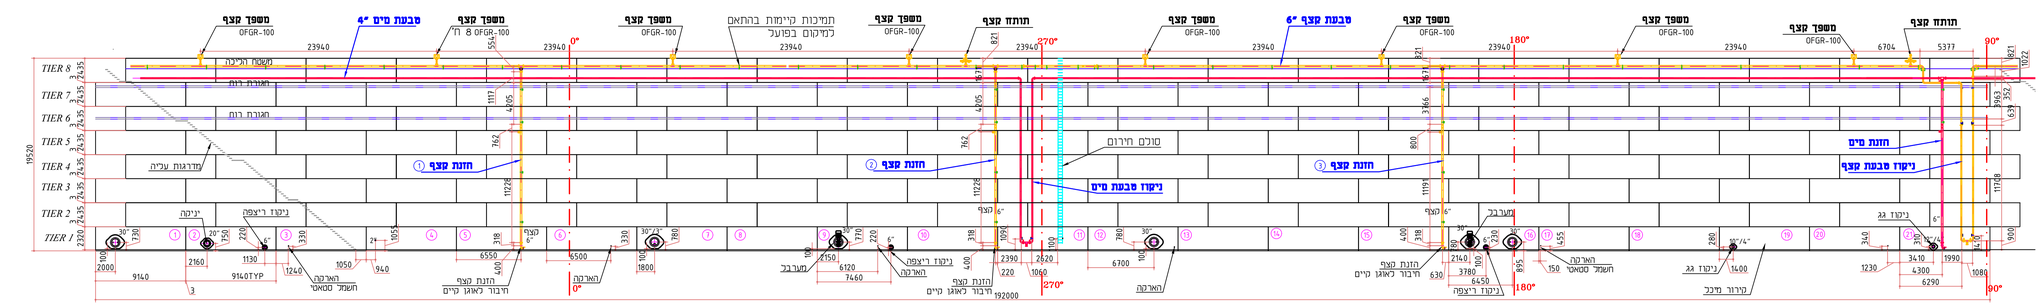

מיכל 136 פריסת דופן המיכל-מצב לביצוע

ק.נ. 1:250

פאזה אנכית

FOR TIERS: 6-7-8-9

ק.נ. 1:1

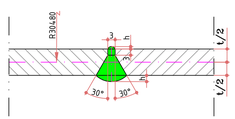

פאזה אנכית

FOR TIERS: 4-5

ק.נ. 1:1

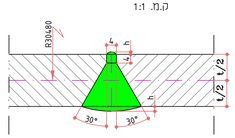

h=1±0.5 mm

פאזה אנכית

FOR TIERS: 1-2-3

ק.נ. 1:1

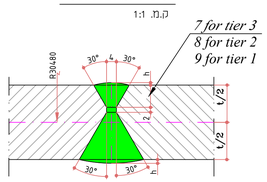

h=1±0.5 mm

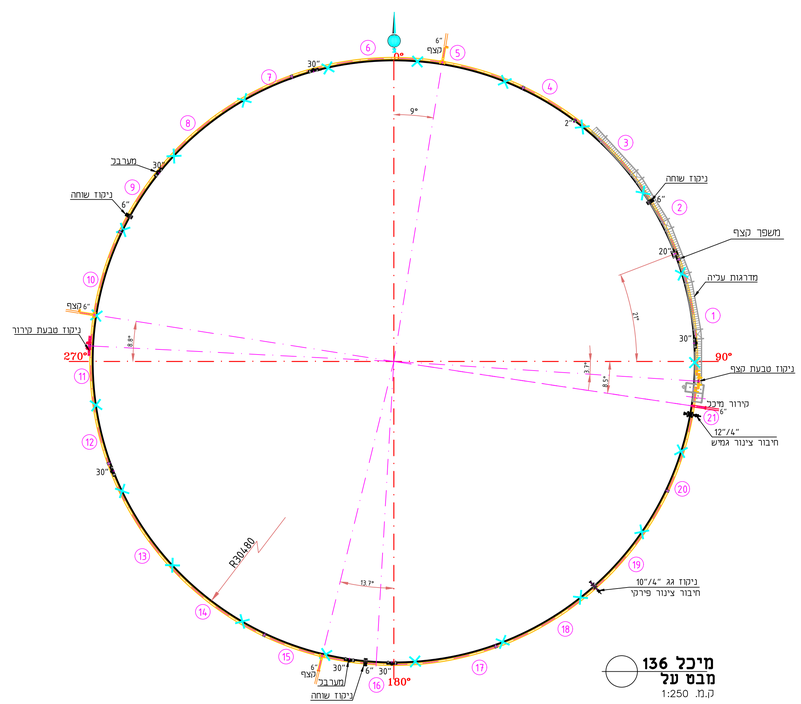

מיכל 136 מבט על

ק.נ. 1:250

מס'	כמות	תאור ומידות	חומר	הערה
31	1			קיים
30	1	PL. 6000/2500/30	A516 Gr.70	קיים

יש לאמת כל המידות בשטח לפני היצור

תשתיות אנרגיה | מחוברים לאנרגיה שלך
www.pei.co.il רחוב הסדנאות 3, ת.ד 2121 אזור התעשייה הר גלעד פתח תקוה 46120, אתר החברה www.pei.co.il
משרד : 09-9528000

יצחק שטרית עבודות מתכת בעיצוב מיכלים, שטפרוקלעיה ומנות

EFI KAGANOWSKI ENG. (E.K.E.) LTD.
Tel: 03-5495151 E-mail: office@kaganowski.com

מתוכנן:			
נושא:	פריסת דופן ומקום אבזרים		
פרויקט:	מיכל 136		
	מס' שרטוט תשרי	24-031-DRG-001	
	מס' קובץ:	24-031-DRG-001	
	קנ"מ:	1:1 1:5 1:50 1:250	

	שם	תאריך	תתימה
תכנן:	אפי		
שרטט:	מירה	20.04.2025	
בדק:	אפי	20.04.2025	
אשר:	אפי		

הכנית מס'

האחריות לסדות של הקבלן. הקבלן יבדוק כל המידות הטצוינות על כל אי התאמה יש להודיע מיד למתכנן

רשימת מהדורות

מהדורה	מס' פרויקט	תאור	תאריך	מערך מתכנן	תתימה
0	P0	לביצוע	20.04.2025	אפי קגנובסקי (E.K.E.)	אפי
		לעיון	31.12.2024	אפי קגנובסקי (E.K.E.)	אפי