

July 11, 2021
Ref.: 270074

To: All Tender Participants

Dear Sir / Madam,

Re: Public Tender No. 026-21 (the "Tender") – Clarifications #2

Please find attached drawing of fire pump location and room.

Thank you for your continued interest in the Tender; we look forward to receiving your bids.




Sincerely,

Talmor

Talmor Sela

Procurement and Engagements Department



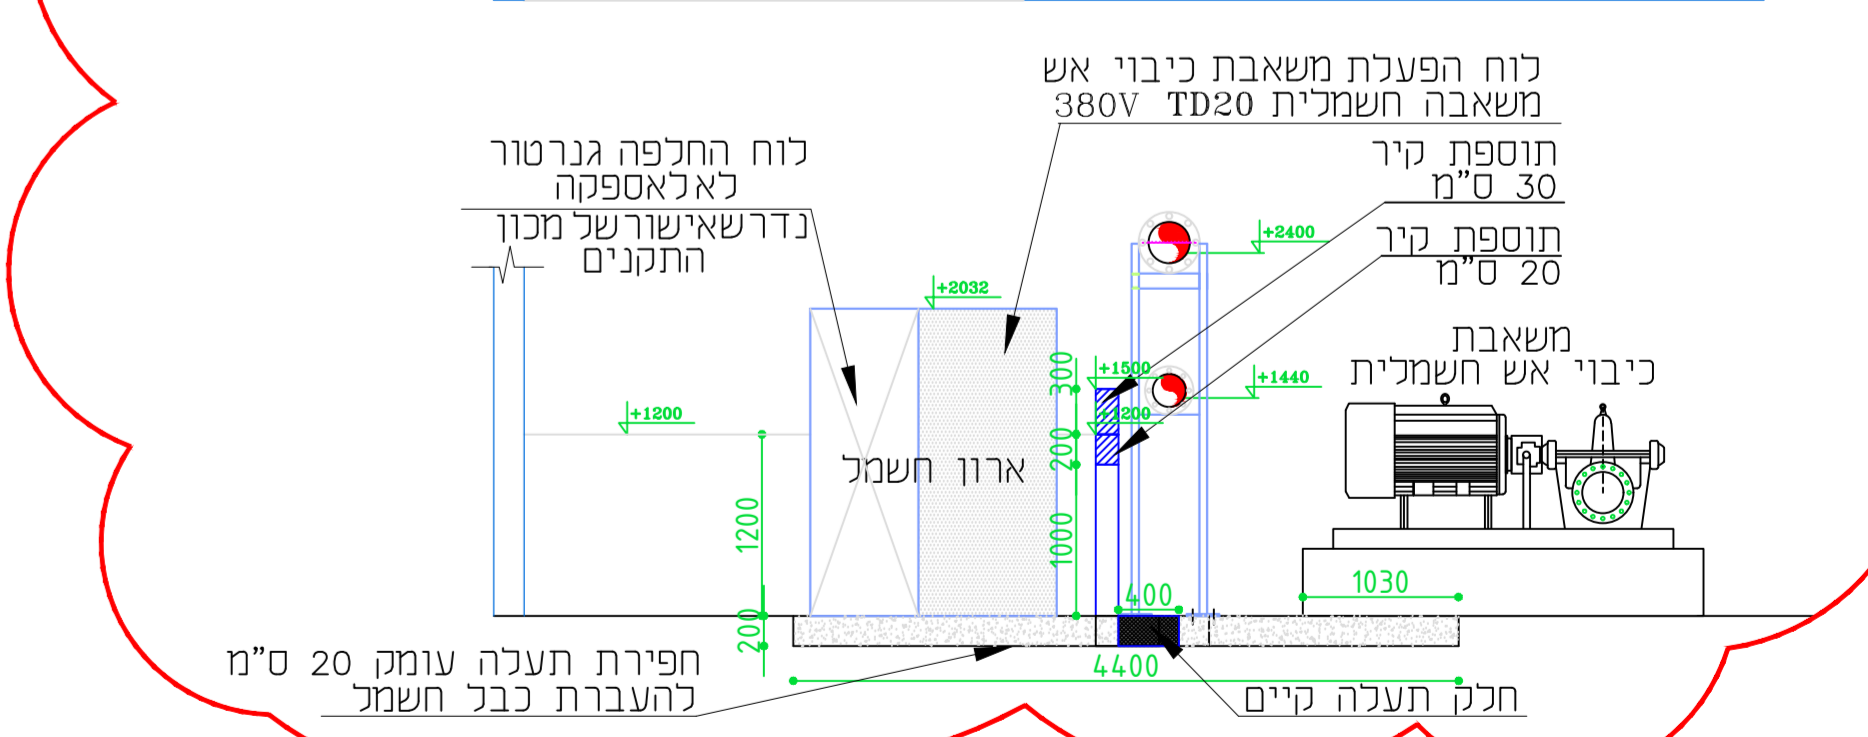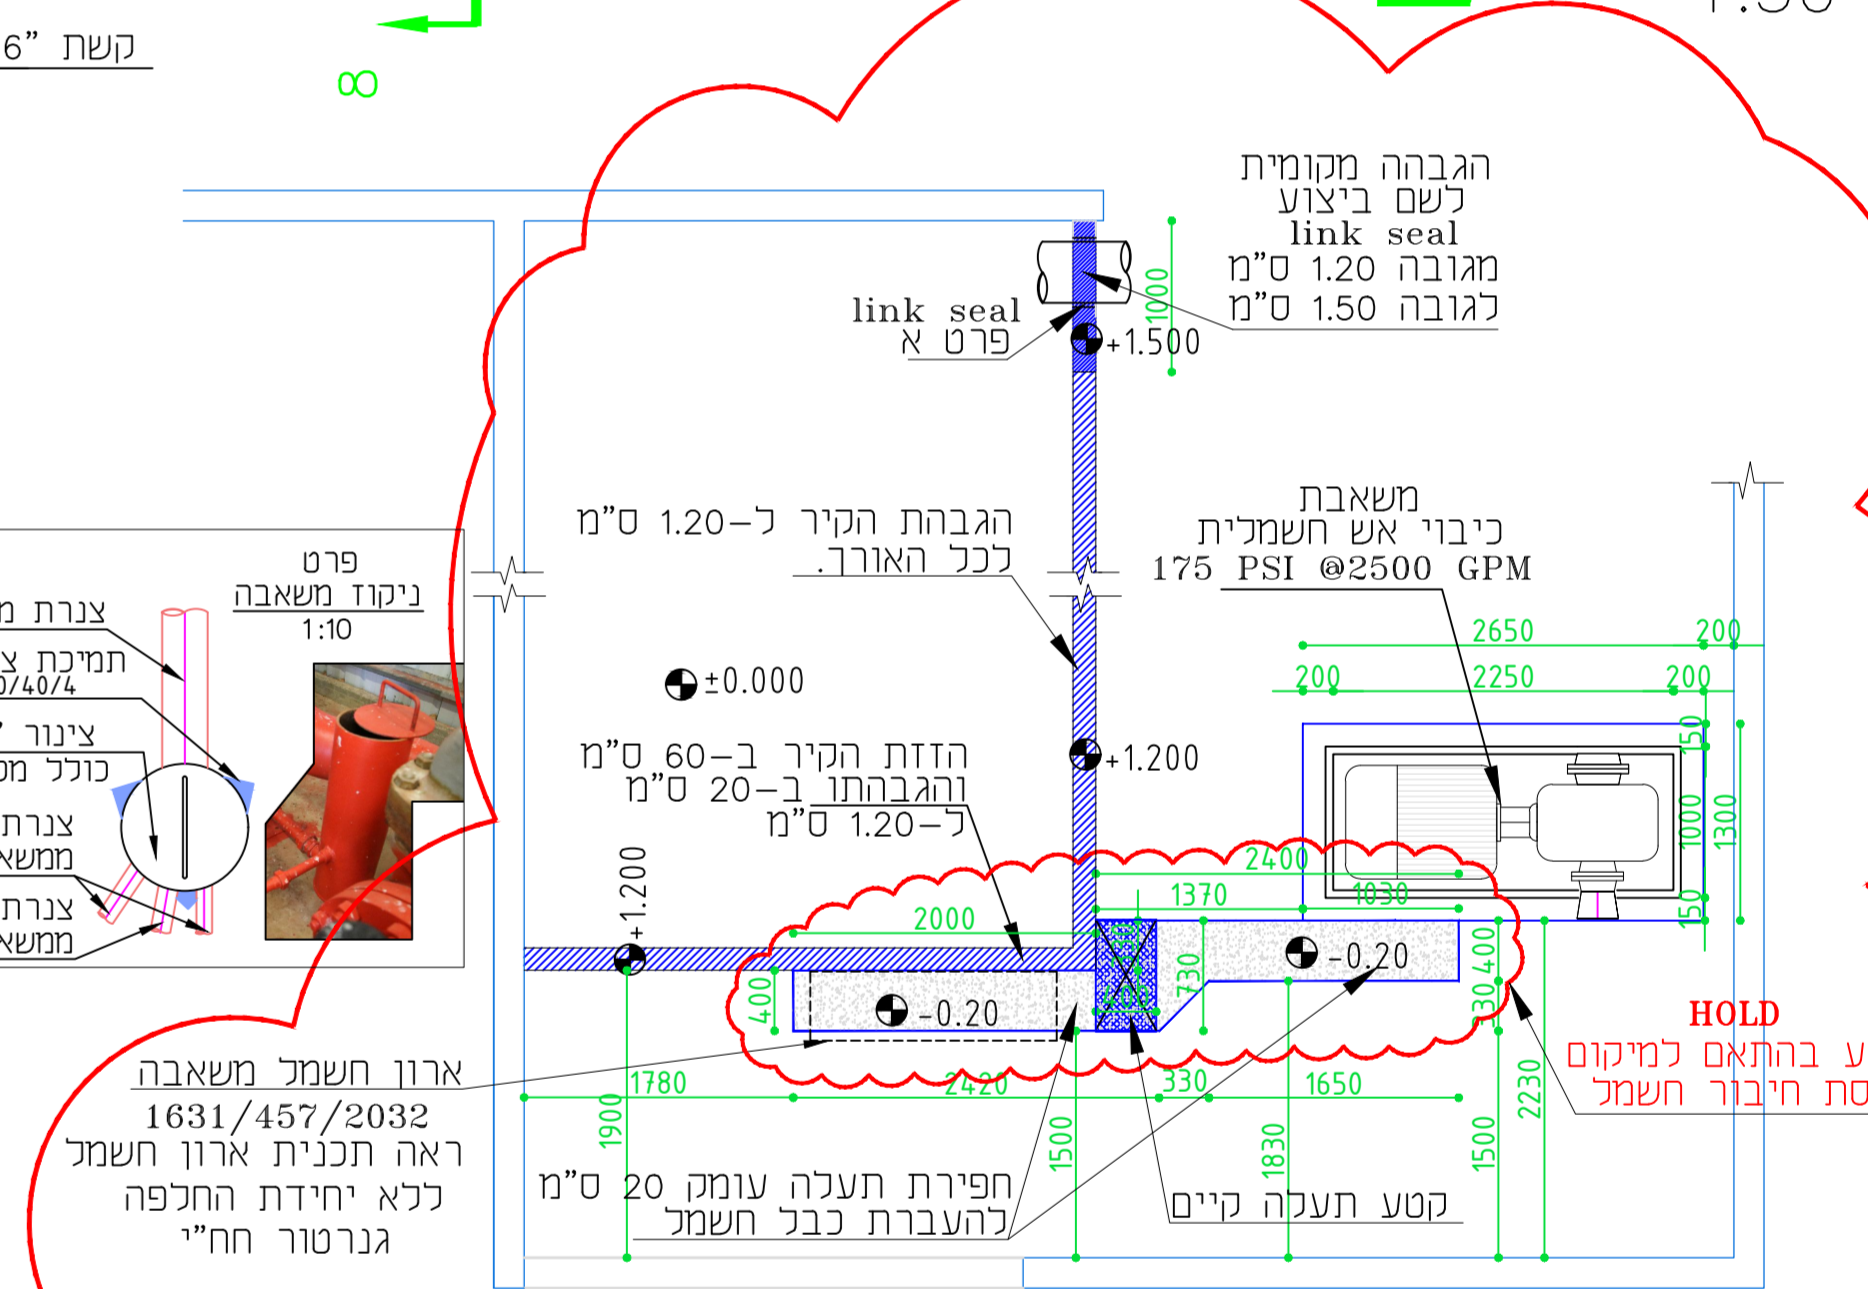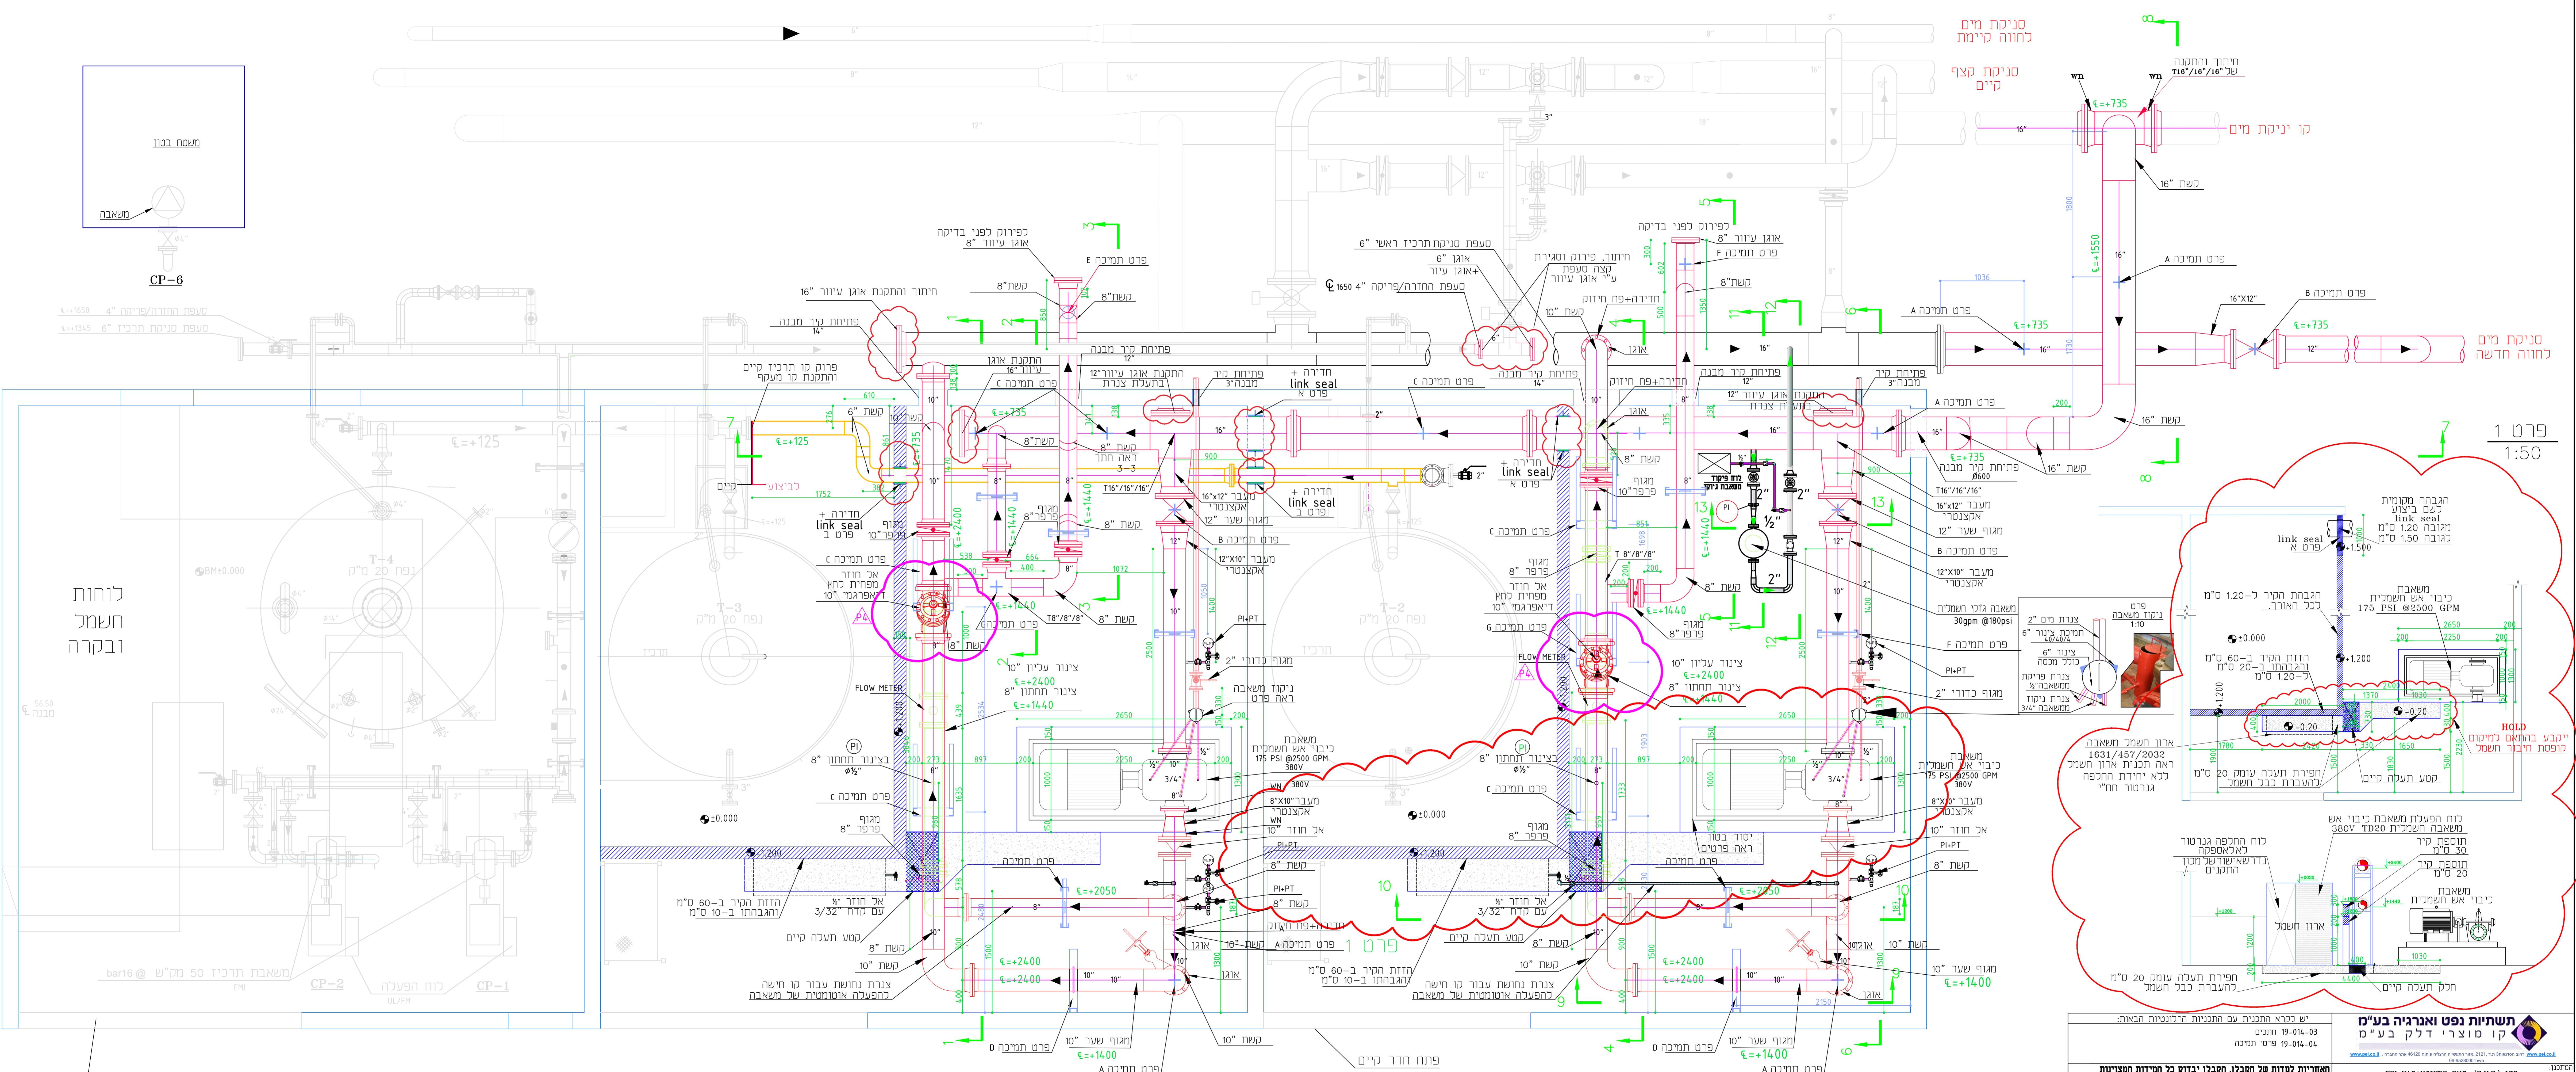

פרט 1
1:50

הערה: בכל חיבור צנרת ללא איבזור חרושתי, יותקן פז חיזוק גם אם לא צוין כך בתכנית.


הערה: כל מעברי קוטר לפני משאבה - אקזנטריים.

מיקום	אש הנשיא	תאריך	חתימה
מבנה משאבות חתונות	מבנה משאבות חתונות	23.11.2020	אפי
מבנה משאבות חתונות	מבנה משאבות חתונות	23.11.2020	אפי
מבנה משאבות חתונות	מבנה משאבות חתונות	23.11.2020	אפי
מבנה משאבות חתונות	מבנה משאבות חתונות	23.11.2020	אפי

תשתיות נפט ואגריה בע"מ
קו מוצרי דלק בע"מ

תאריך: 19.04.03
פרט: 19-014-04

משרד: EPI KAGANOWSKI ENG. (E.K.E.) LTD
Tel: 03-5496191 E-mail: office@kaganowski.com

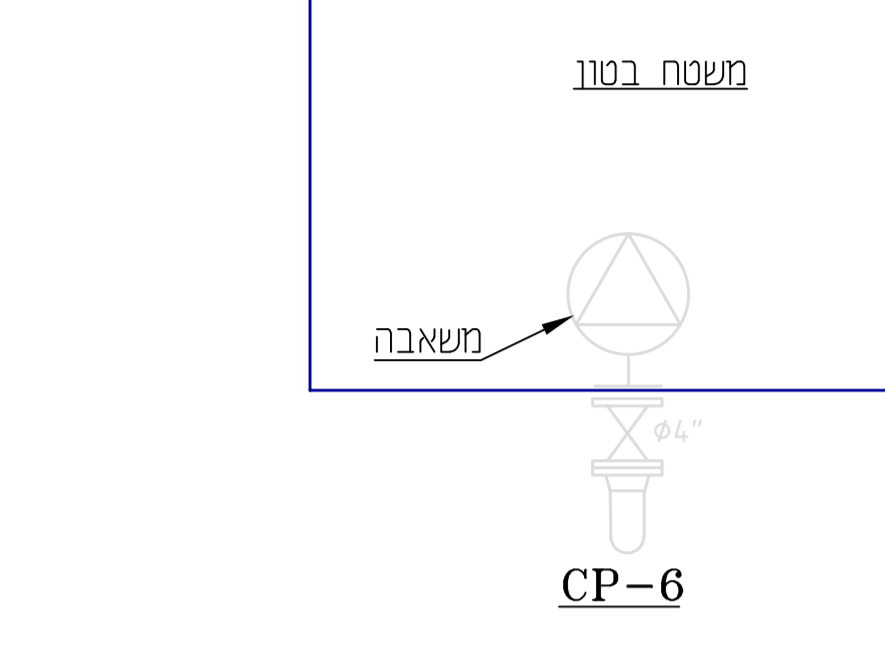

לוחות חשמל ובקרה

משאבת תרכיז 50 מ"ק @ bar16
CP-2
לוח הפעלה UL/FH
CP-1

פתח חדר קיים